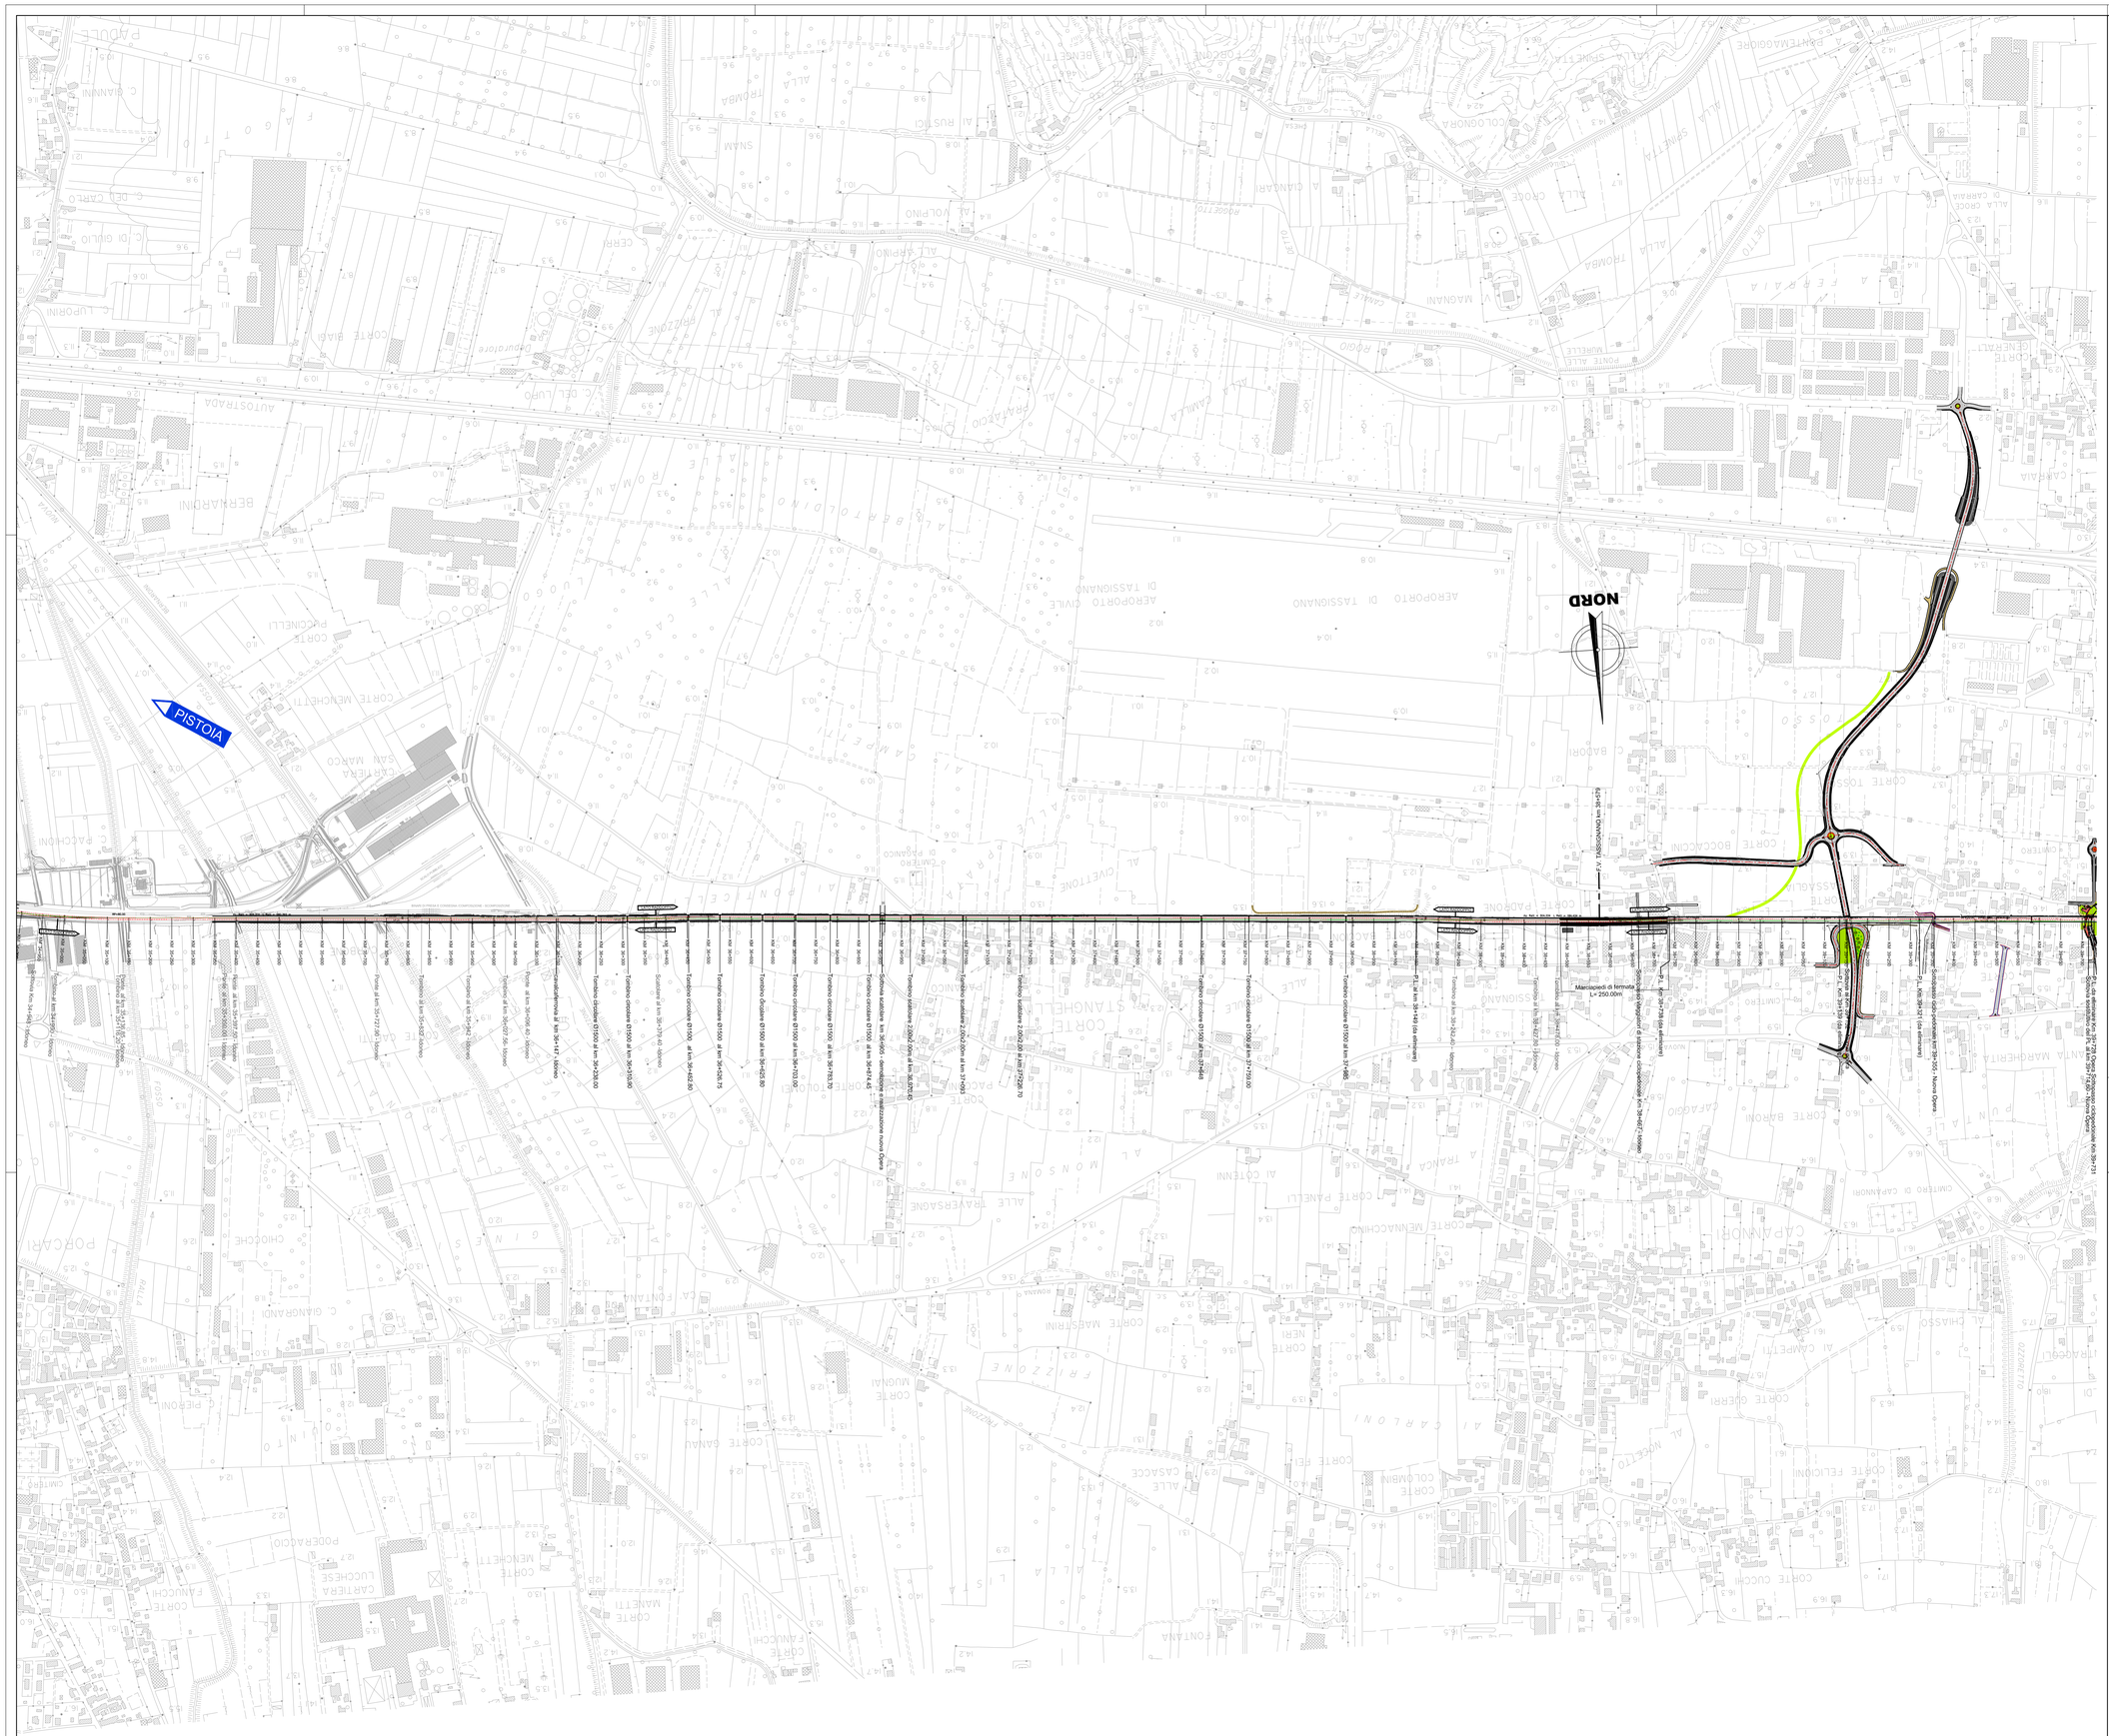

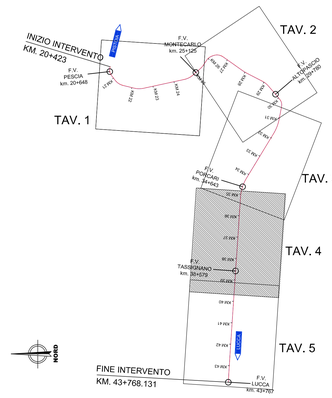

COMMITTENTE:

RFI RETE FERROVIARIA ITALIANA
GRUPPO FERROVIE DELLO STATO ITALIANE

RETE FERROVIARIA ITALIANA S.P.A.
DIREZIONE INVESTIMENTI

SOGGETTO TECNICO:
RFI - DIREZIONE TERRITORIALE PRODUZIONE DI FIRENZE
S.O. INGEGNERIA

PROGETTAZIONE: MANDATARIA — MANDANTI

PROGETTO DEFINITIVO

LINEA PISTOIA - LUCCA - VIAREGGIO/PISA
RADDOPPIO DELLA LINEA PISTOIA - LUCCA - PISA S.R.
TRATTA PESCIA - LUCCA

1- ELABORATI GENERALI
Planimetria Generale
Tav.4

SCALA 1:5000
Foglio 4 di 5

PROGETTO/ANNO	SOTTOPR.	LIVELLO	NOME DOC.	PROGR.OP.	FASE FUNZ.	NUMERAZ.
1346PO	S11	PD	TGEG	00	01	E007

Revis.	Descrizione	Redatto	Data	Verificato	Data	Approvato	Data	Autorizzato	Data
A	Prima emissione	G.Tarui	18/09/2018						

DELLO STESSO FILE ORIGINALE FIRMATO DIGITALMENTE AI SENSI DEL D.LGS. 82/2005 E SMI

POSIZIONE ARCHIVIO: LINEA L542 — SEDE TECN. LO1111 6 — NOME DOC. TB00 — NUMERAZ. 10/01

Verificato e trasmesso	Data	Convalidato	Data	Archiviato	Data

1346-PO-B11-MD-TGEG-00-01-E007.DWG