


CANTIERE OPERATIVO CO4: 21052 m²

QUADRO D'UNIONE

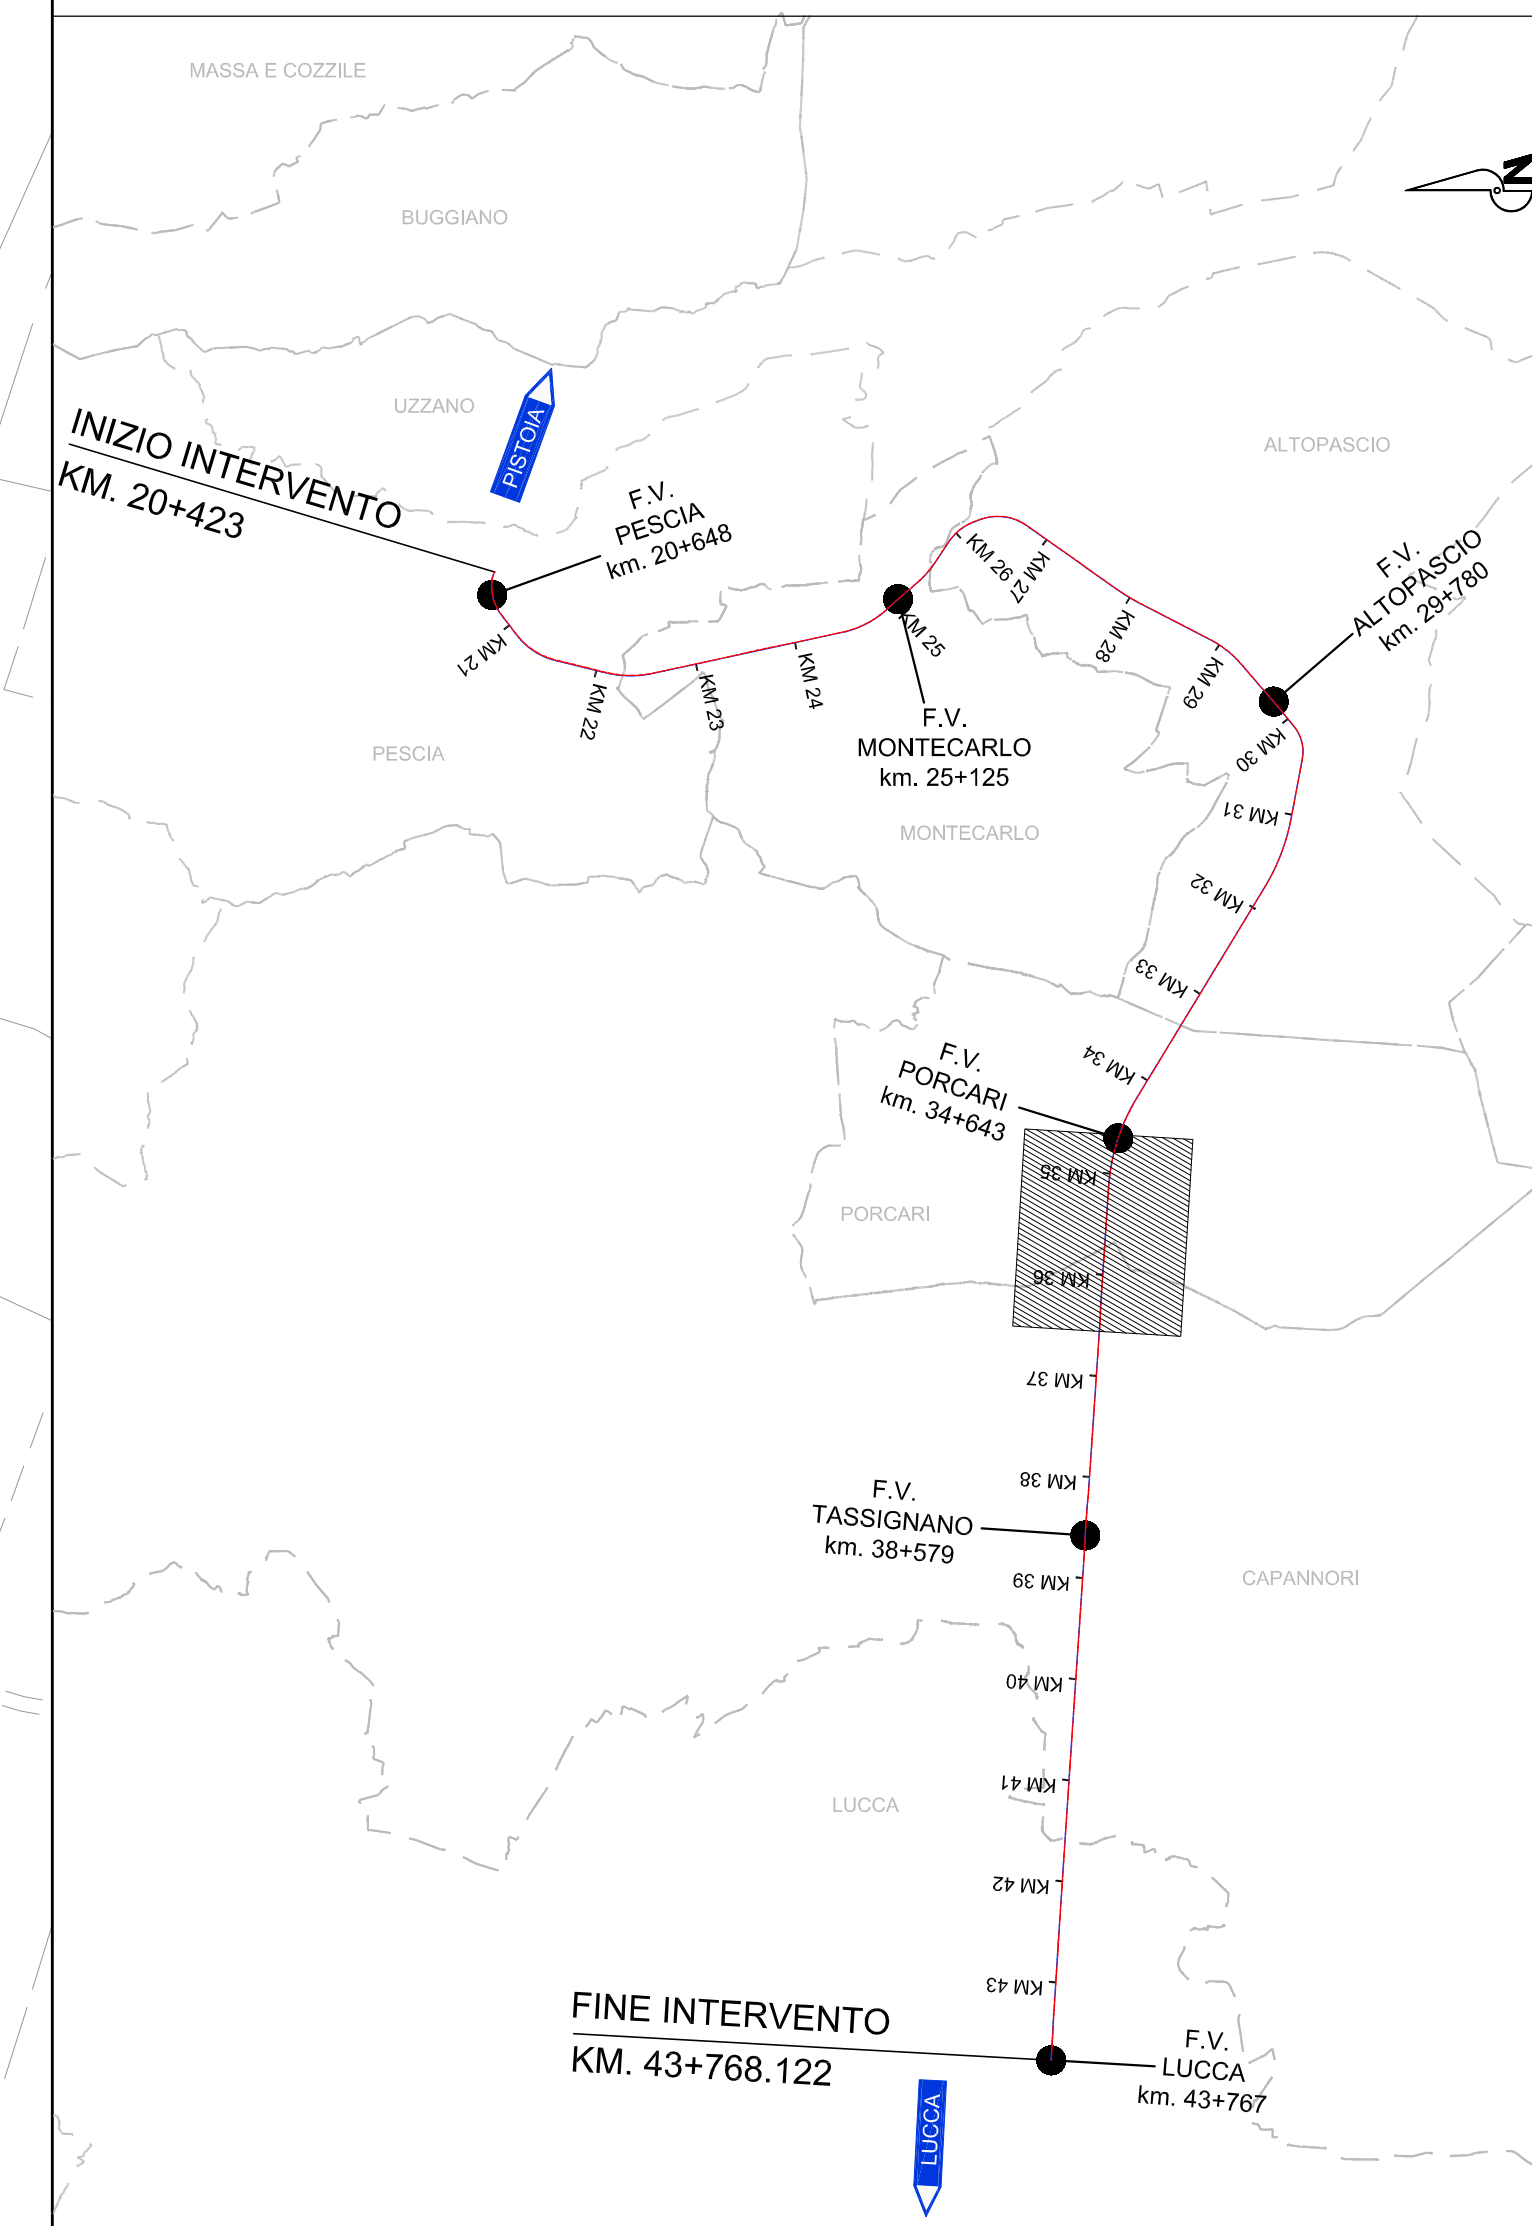

LEGENDA

- | | |
|--|-----------------------------------|
| PROGETTO | AREE DI LAVORO |
| PROGETTO LINEA FERROVIARIA PESCIA - LUCCA | AREE DI LAVORO OPERE CIVILI |
| NUOVA VIABILITA' CONNESSA ALLE OPERE IN PROGETTO | DEMOLIZIONI PREVISTE DAL PROGETTO |
| VIABILITA' | CANTIERI |
| AUTOSTRADE E TANGENZIALI | AREE DI CANTIERE BASE |
| VIABILITA' ORDINARIA IMPIEGATA DAI MEZZI DI CANTIERE | AREE DI CANTIERE OPERATIVO |
| PISTA DI CANTIERE | AREE DI STOCCAGGIO |
| P.L. ESISTENTI DA ELIMINARE | AREE DI DEPOSITO TERRE DA SCAVO |
| | ACCESSI ALLE AREE DI CANTIERE |

COMMITTENTE: **RFI - RETE FERROVIARIA ITALIANA**
 RETE FERROVIARIA ITALIANA S.P.A.
 DIREZIONE INVESTIMENTI

SOGGETTO TECNICO: **RFI - DIREZIONE TERRITORIALE PRODUZIONE DI FIRENZE**
 S.O. INGEGNERIA

PROGETTAZIONE: MANDATARIA **TECH PROJECT** / MANDANTI **RFI** / **ambiente**

PROGETTO DEFINITIVO
LINEA PISTOIA - LUCCA - VIAREGGIO/PISA
RADDOPPIO DELLA LINEA PISTOIA - LUCCA - PISA S.R.
TRATTA PESCIA - LUCCA

CANTIERIZZAZIONE
 Planimetria aree e viabilità di cantiere
 Tav.10

SCALA: 1:2000
 Foglio: 10 di 14

PROGETTO/ANNO: 1346PO SOTTOPR. LIVELLO: S11 PD NOME DOC. TRCA PROG.OP. FASE FUNZ. 00 01 NUMERAZ. E018

Rev.	Descrizione	Redatto	Data	Verificato	Data	Approvato	Data	Autizzato	Data
A	Prima emissione	G.Toni	10/03/19						

POSIZIONE ARCHIVIO	LINEA	SEDE TECN.	NOME DOC.	NUMERAZ.
	L542	L0118	TB00	10101
	Verificato e trasmesso	Data	Convalidato	Data
			Approvato	Data