




PLANIMETRIA  
1:500

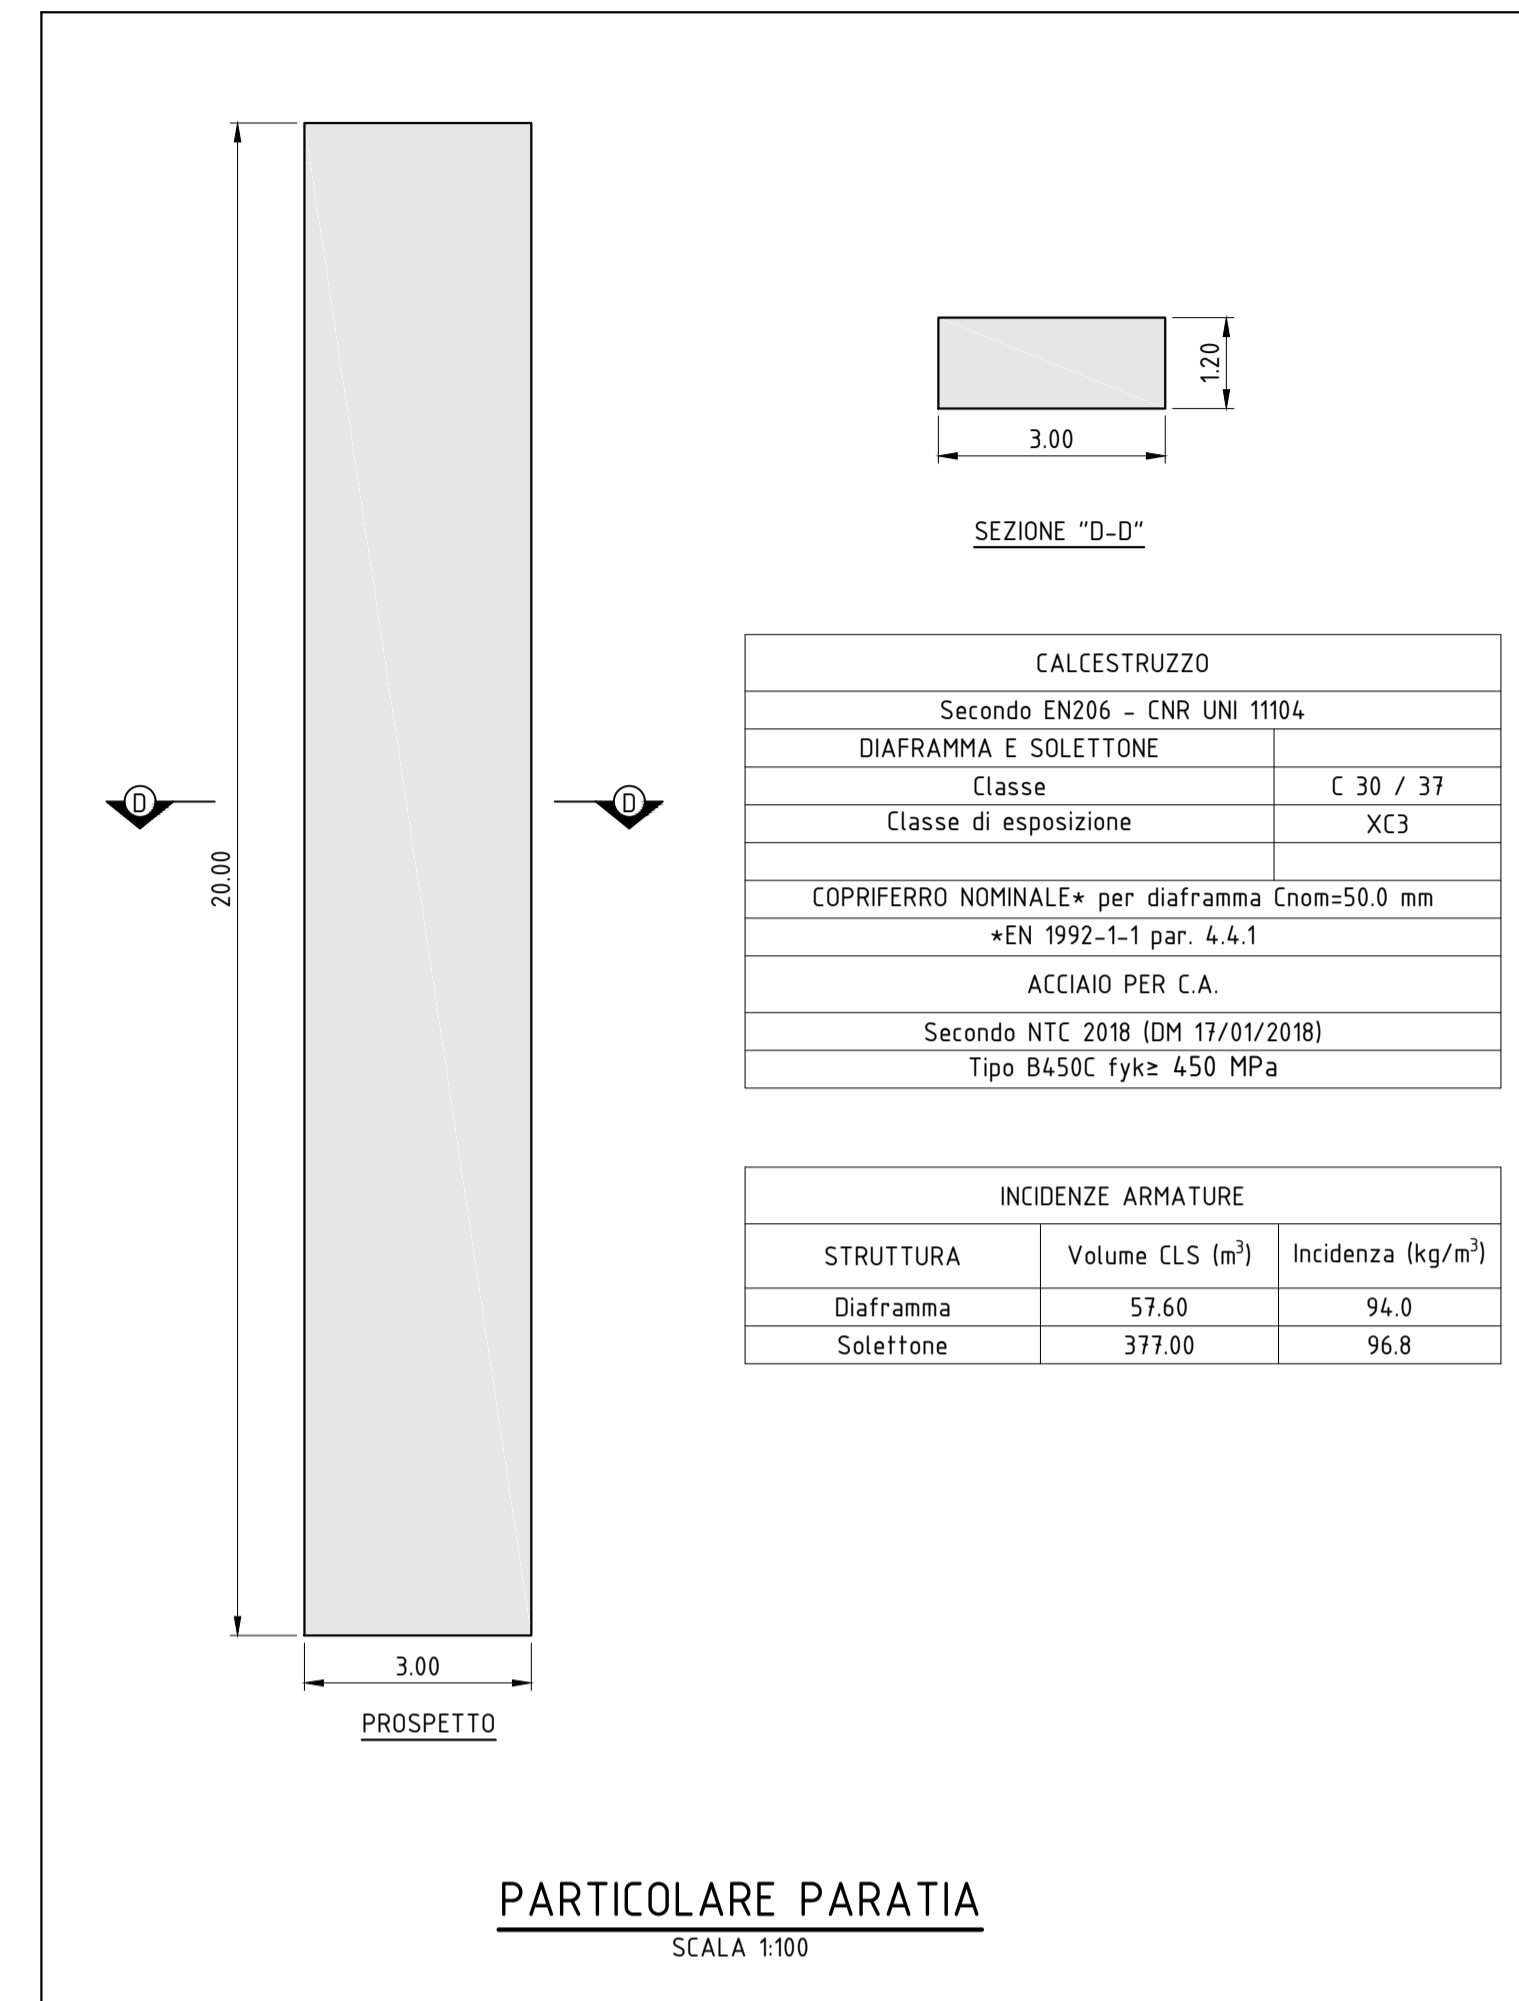


PARTICOLARE PARATIA  
SCALA 1:100

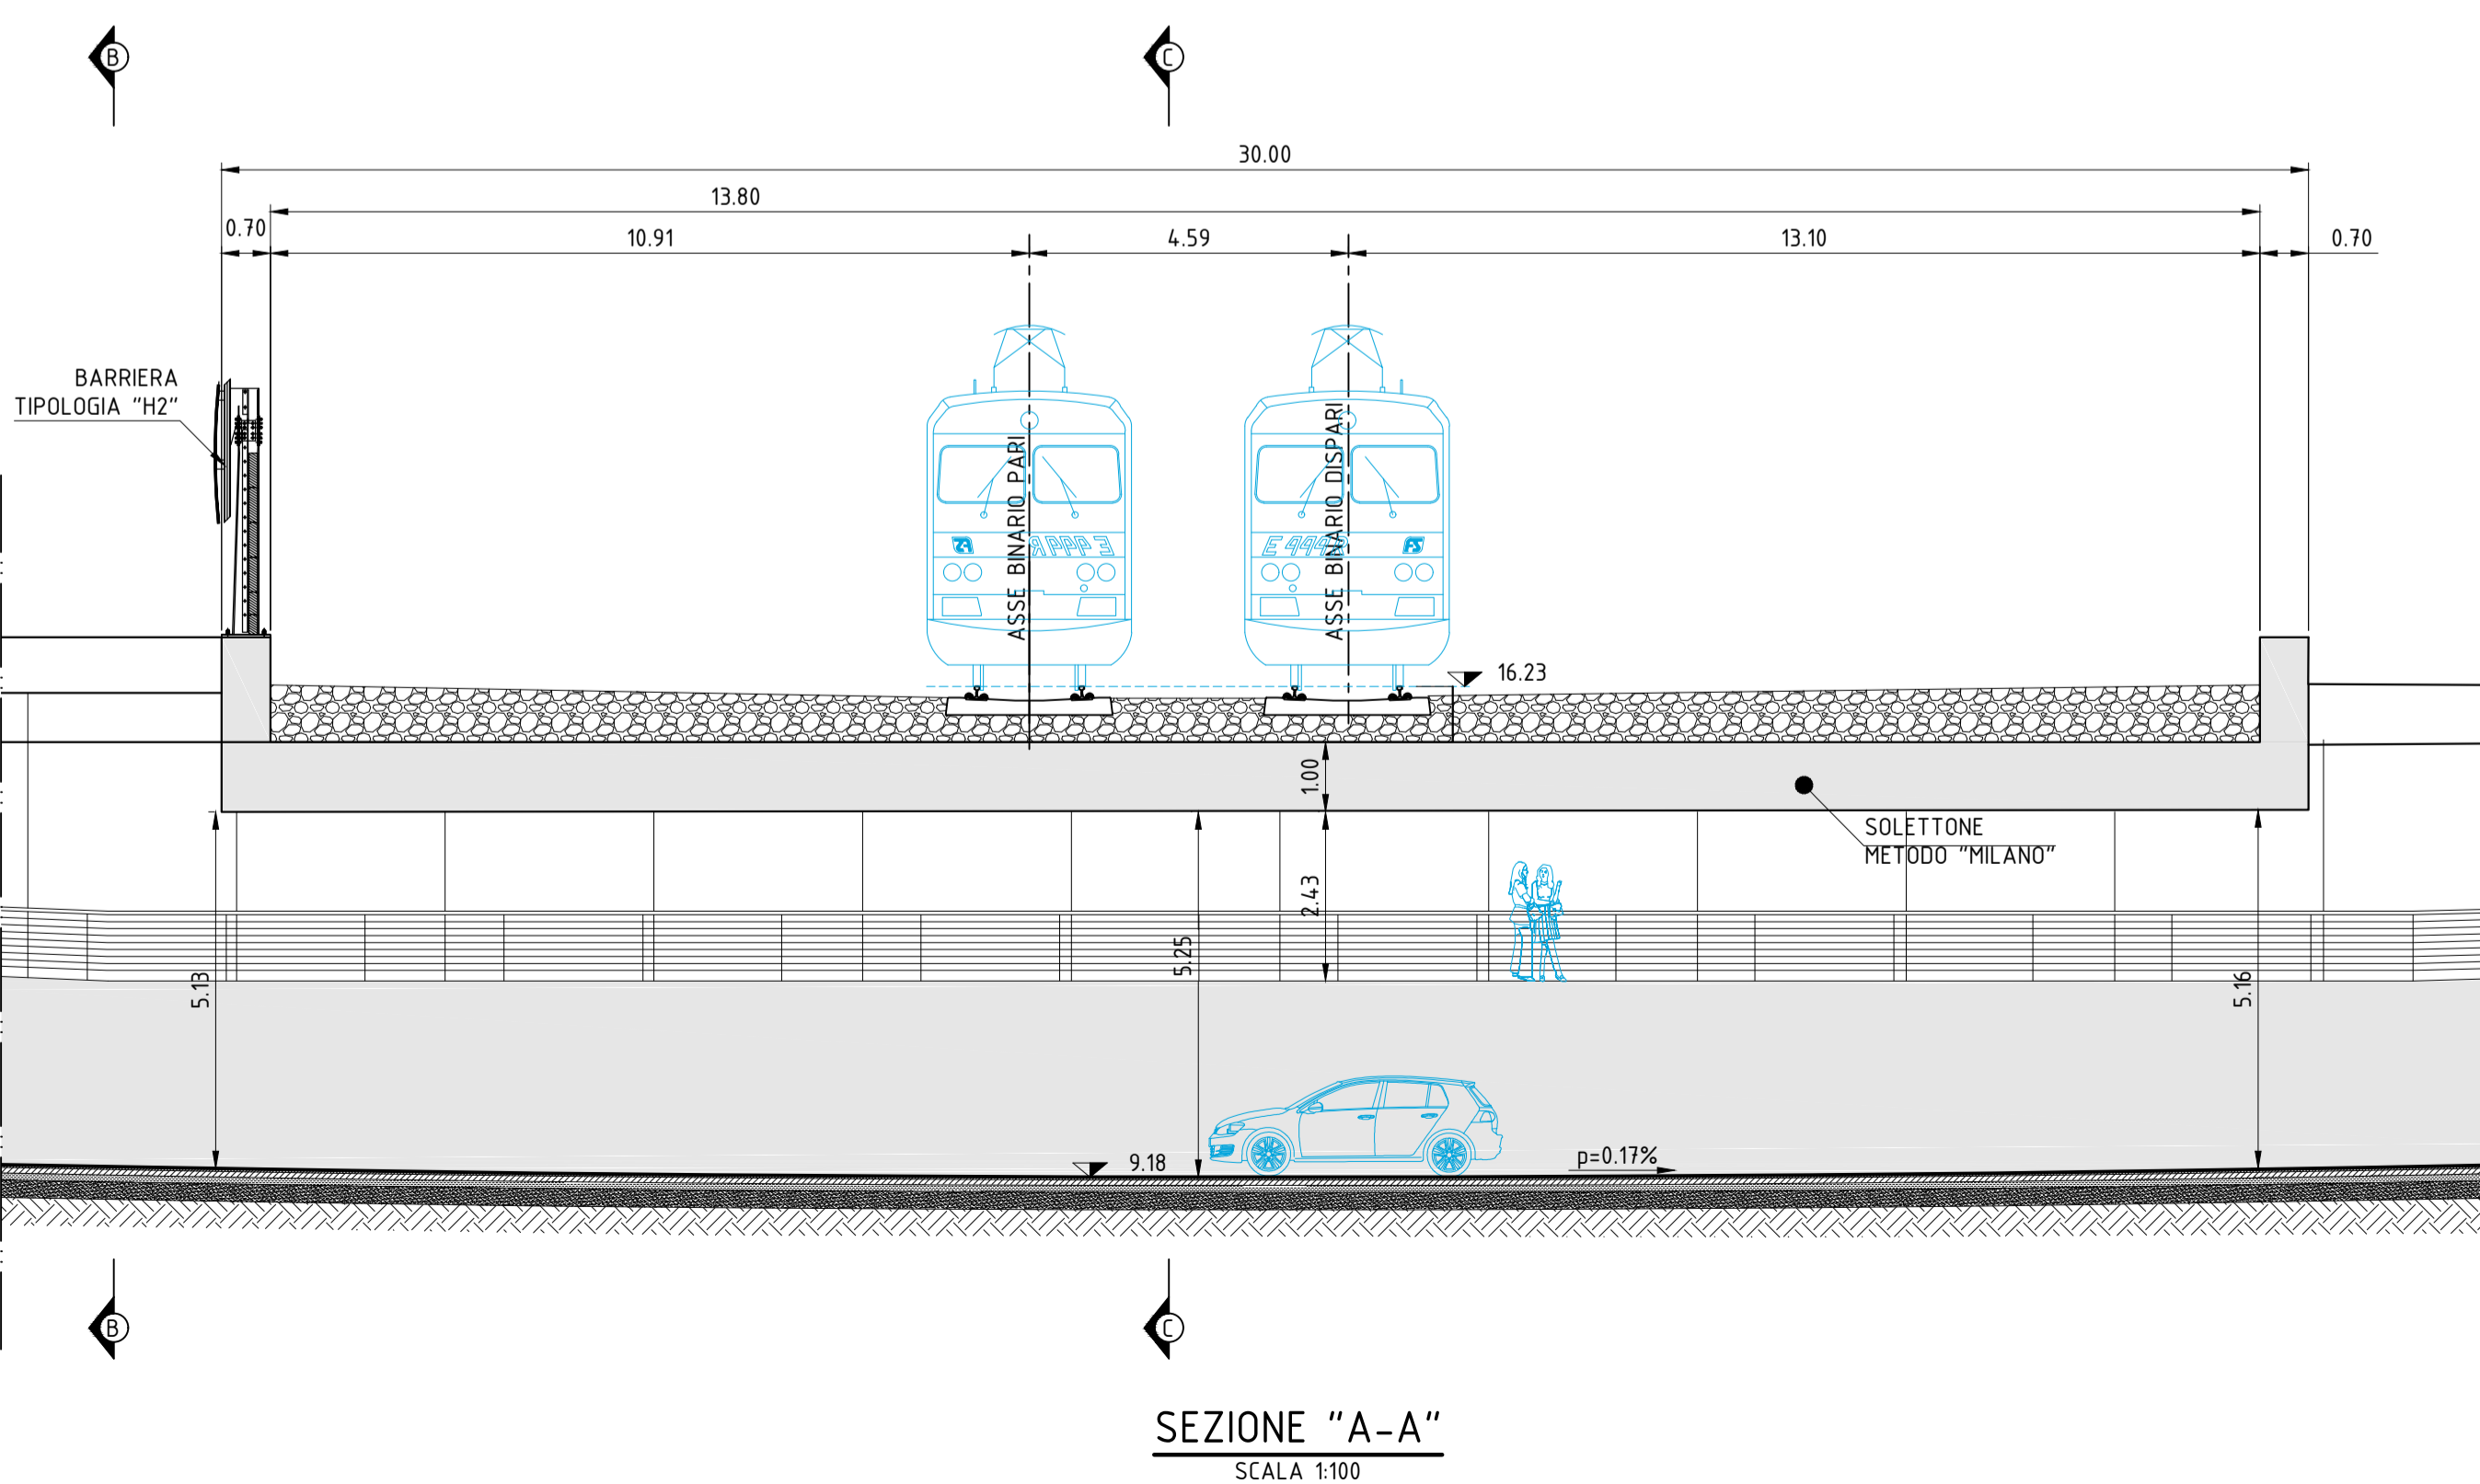

SEZIONE "A-A"  
SCALA 1:100

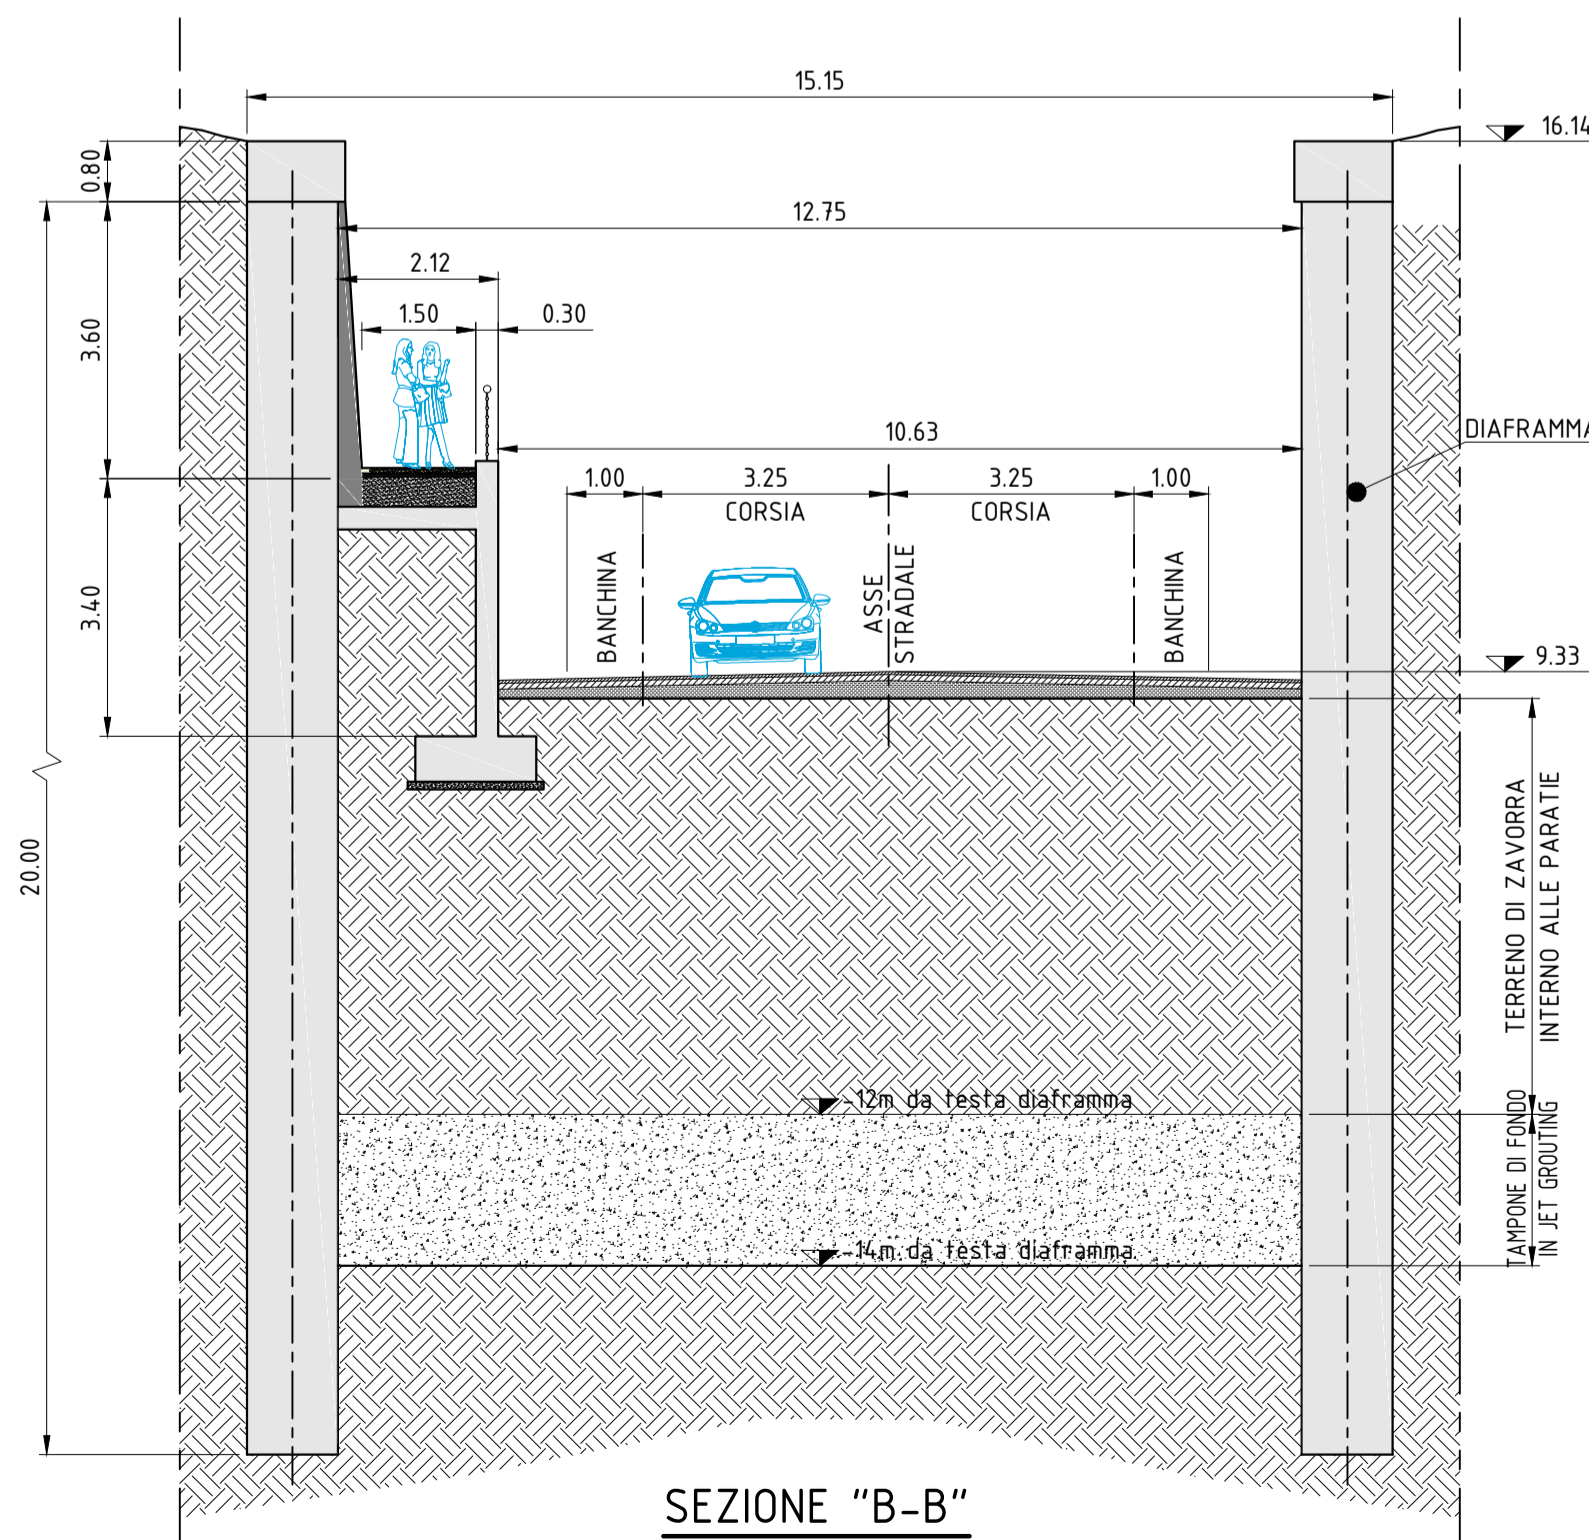

SEZIONE "B-B"  
SCALA 1:100

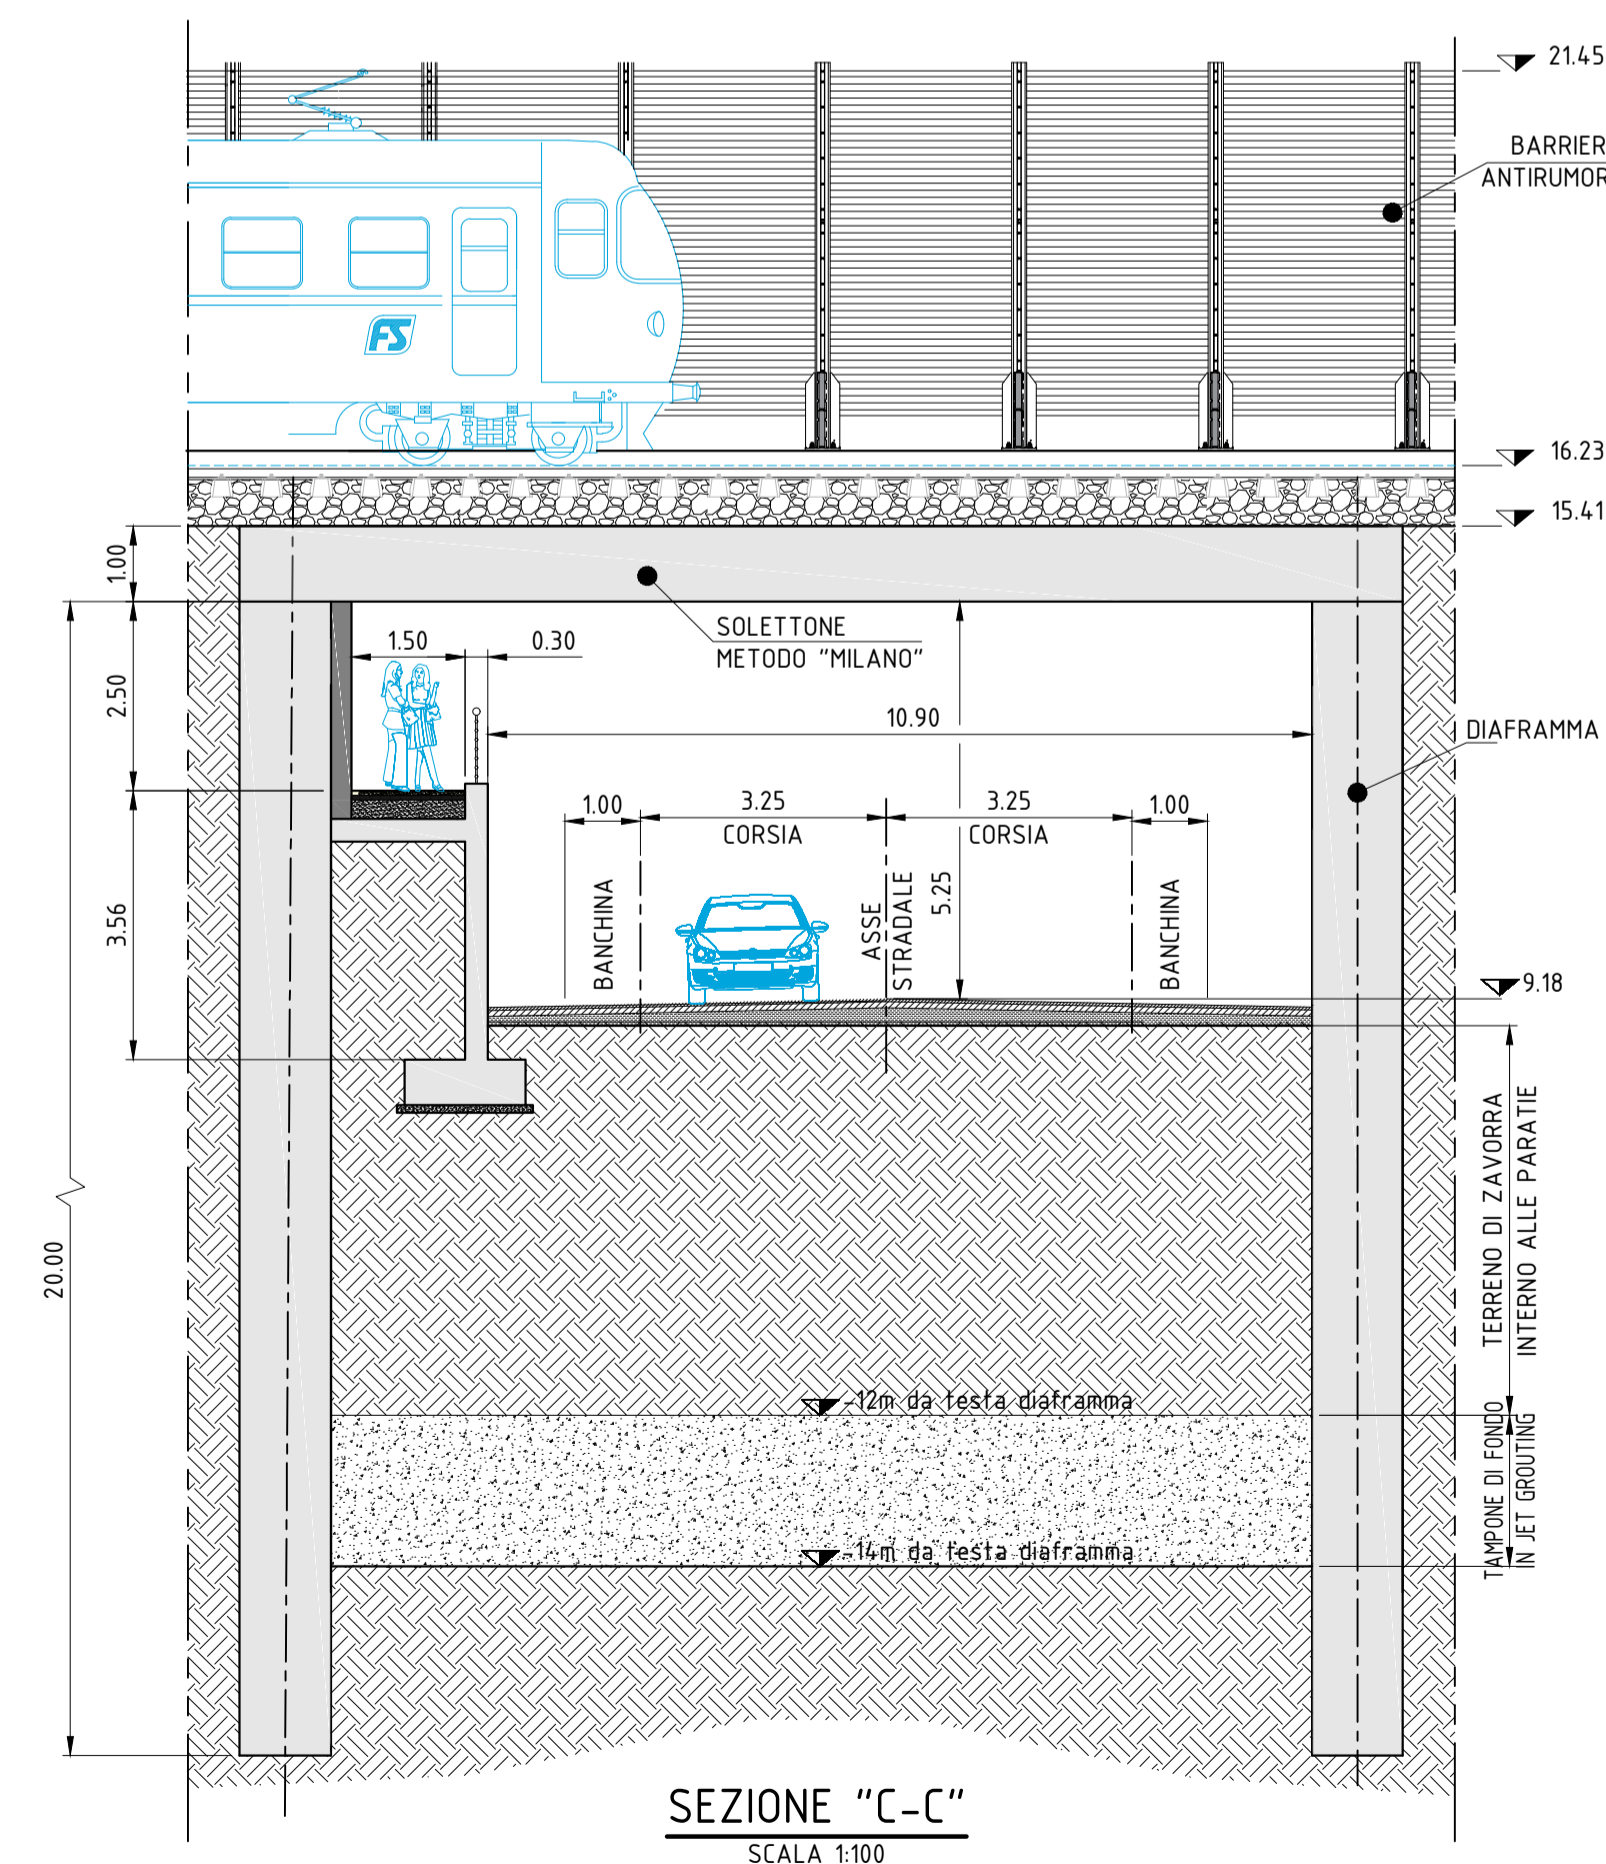

SEZIONE "C-C"  
SCALA 1:100

COMMITTENTE:  
  
 RETE FERROVIARIA ITALIANA S.P.A.  
 DIREZIONE INVESTIMENTI

SOGGETTO TECNICO:  
 RFI - DIREZIONE TERRITORIALE PRODUZIONE DI FIRENZE  
 S.O. INGEGNERIA

PROGETTAZIONE: MANDATARIA

PROGETTO DEFINITIVO

LINEA PISTOIA - LUCCA - VIAREGGIO/PISA  
 RADDOPPIO DELLA LINEA PISTOIA - LUCCA - PISA S.R.  
 TRATTA PESCIA - LUCCA

**11 - OPERE D'ARTE**  
 Sottovia al km 40+907 (sostitutivo del PL al km 41+099)  
 Planimetria di inquadramento - pianta, profilo e sezioni

PROGETTO/ANNO SOTTOPR. LIVELLO NOME DOC. PROGR.OP. FASE FUNZ. NUMERAZ.  
 1346 PO S11 PD TSSP 28 01 E001

Revis.	Descrizione	Redatto	Data	Verificato	Data	Approvato	Data	Autorizzato	Data
A	Prima Emissione	G. Tanzi	18/09/2018						

POSIZIONE ARCHIVIO	LINEA	SEDE TECN.	NOME DOC.	NUMERAZ.
	L542	L01116	TB00	10/01
	Verificato e trasmesso	Data	Convalidato	Data
			Archiviato	Data