


- LEGGENDA:
- COLLETTORE IN PEAD
  - CANALETTA BEOLATA
  - CONDOTTA DI SCARICO IN PRESSIONE
  - CADITOIA
  - POZZETTO
  - SCARICO IMPALCATO
  - CAVALCAFOSSO
  - FOSSO DI GUARDIA
  - DIREZIONE ACQUA FOSSI DI GUARDIA
  - CUNETTA FRANCESE
- 
- SISTEMA DI POMPAGGIO
  - GENERATORE ELETTRICO

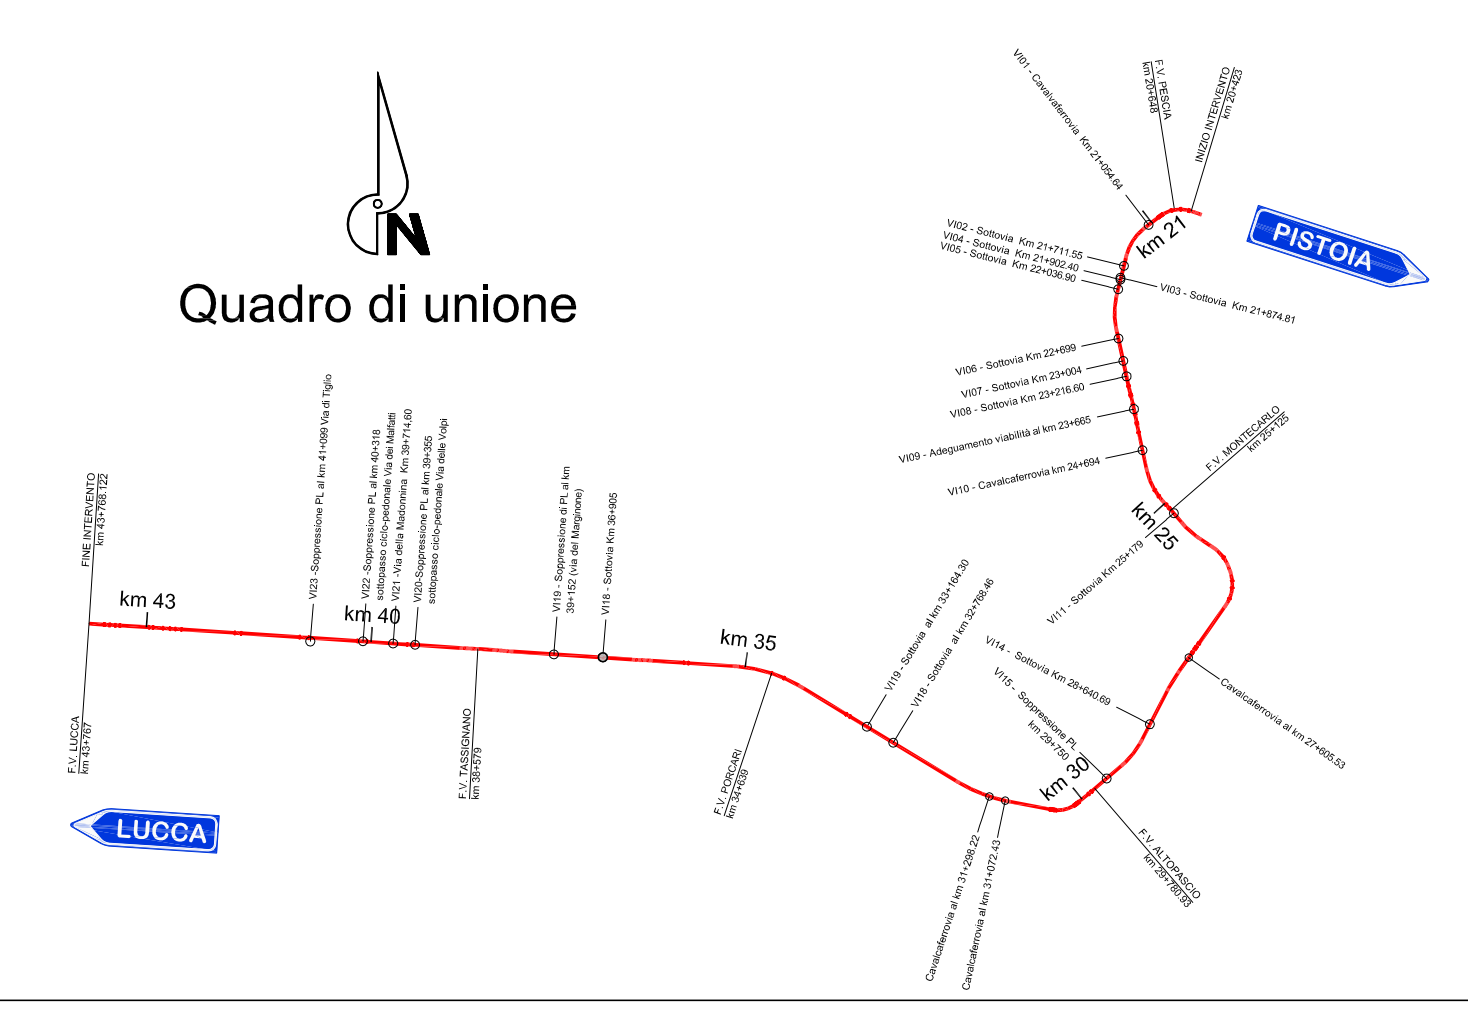

COMMITTENTE: **RFI - FERROVIARIA ITALIANA**  
GRUPPO FERROVIE DELLO STATO ITALIANO  
**RETE FERROVIARIA ITALIANA S.P.A.**  
DIREZIONE INVESTIMENTI

SOGGETTO TECNICO: RFI - DIREZIONE TERRITORIALE PRODUZIONE DI FIRENZE  
S.O. INGEGNERIA

PROGETTAZIONE: MANDATARIA

PROGETTO DEFINITIVO

**LINEA PISTOIA - LUCCA - VIAREGGIO/PISA**  
**RADDOPPIO DELLA LINEA PISTOIA - LUCCA - PISA S.R.**  
**TRATTA PESCIA - LUCCA**

VIABILITA' INTERFERENTI  
VI20 - Sottovia progr 36+905  
Planimetria idraulica

SCALA VARIE  
Foglio 1 di 1

PROGETTO/ANNO	SOTTOPR.	LIVELLO	NOME DOC.	PROG.OP.	FASE FUNZ.	NUMERAZ.
1346PO	S11	PD	TRV1	18	01	E003

Rev.	Descrizione	Redatto	Data	Verificato	Data	Approvato	Data	Autizzato	Data
A	Prima emissione	G. Tassi	10/03/10						

POSIZIONE ARCHIVIO

LINEA	SEDE TECN.	NOME DOC.	NUMERAZ.
L542	L01116	TB00	10/01

Verificato e trasmesso	Data	Convalidato	Data	Archiviato	Data

[146]-PD-S11-TRV1-18-01-E003.A3VG