PROGR. 0+200.00

Scavo: 0.00 mq
Rilevato: 95.09 mq
Scotico: 13.75 mq
Pavimentazione: 6.83 mq
Inerbimento: 6.68 mq
Anticapillare: 13.36 mq
Geotessuto: 55.55 ml

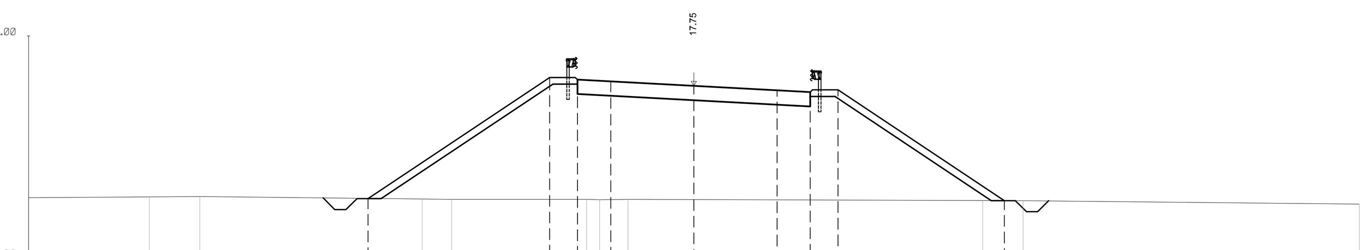

QUOTE PROGETTO	12.67 · 18.13 · 18.03 · 17.95 · 17.75 · 17.55 · 17.27 · 17.57 · 12.58
DISTANZE PROGETTO	-14.69 · -6.50 · -5.25 · -3.75 · -0.00 · 3.75 · 5.25 · 6.50 · 14.00
DISTANZE PARZIALI	8.19 · 1.25 · 1.50 · 3.75 · 3.75 · 1.50 · 1.25 · 7.50
QUOTE TERRENO	12.71 · 12.74 · 12.76 · 12.65 · 12.64 · 12.63 · 12.63 · 12.58 · 12.57 · 12.42
DISTANZE TERRENO	-30.00 · -24.55 · -22.28 · -12.25 · -10.92 · -4.84 · -2.97 · 13.02 · 14.84 · 30.00

PROGR. 0+416.00

Scavo: 0.00 mq
Rilevato: 186.83 mq
Scotico: 19.75 mq
Pavimentazione: 6.83 mq
Inerbimento: 11.03 mq
Anticapillare: 19.31 mq
Geotessuto: 79.56 ml

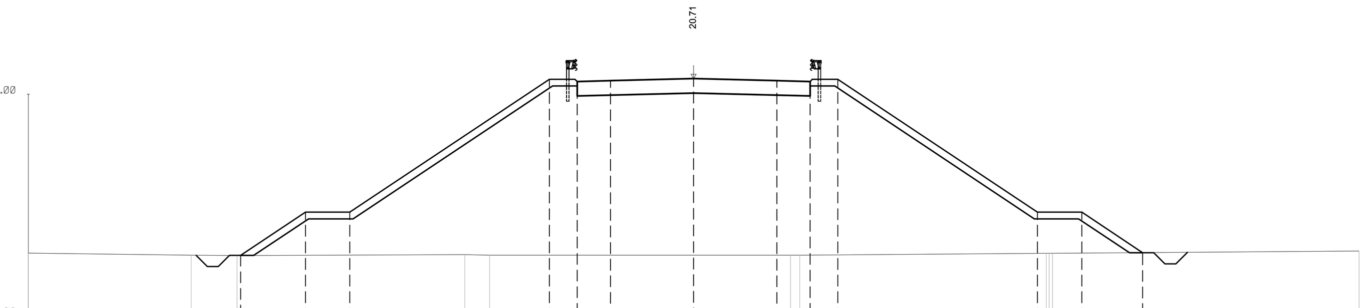

QUOTE PROGETTO	12.72 · 14.68 · 14.68 · 20.68 · 20.38 · 20.61 · 20.71 · 20.61 · 20.58 · 20.68 · 14.68 · 14.68 · 12.85
DISTANZE PROGETTO	-20.43 · -17.50 · -15.50 · -6.50 · -5.25 · -3.75 · 0.00 · 3.75 · 5.25 · 6.50 · 15.50 · 17.50 · 20.24
DISTANZE PARZIALI	2.93 · 2.00 · 9.00 · 1.25 · 1.50 · 3.75 · 3.75 · 1.50 · 1.25 · 9.00 · 2.00 · 2.74
QUOTE TERRENO	12.83 · 12.73 · 12.72 · 12.76 · 12.74 · 12.73 · 12.82 · 12.92
DISTANZE TERRENO	-30.00 · -22.65 · -20.59 · -10.32 · -9.20 · 4.37 · 15.90 · 30.00

PROGR. 0+225.00

Scavo: 0.00 mq
Rilevato: 133.66 mq
Scotico: 17.85 mq
Pavimentazione: 6.83 mq
Inerbimento: 9.53 mq
Anticapillare: 17.50 mq
Geotessuto: 71.88 ml

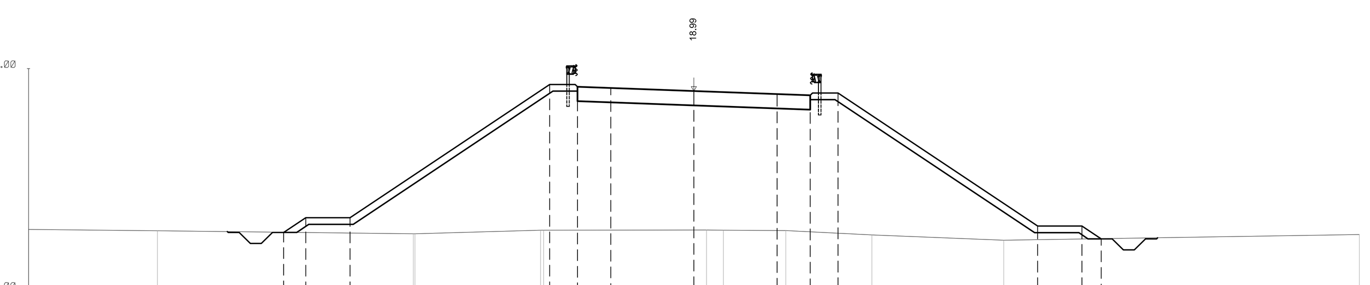

QUOTE PROGETTO	13.28 · 13.28 · 19.28 · 19.18 · 19.13 · 18.99 · 18.86 · 18.80 · 18.90 · 12.90 · 12.90 · 12.33
DISTANZE PROGETTO	-17.50 · -15.50 · -6.50 · -5.25 · -3.75 · 0.00 · 3.75 · 5.25 · 6.50 · 15.50 · 17.50 · 18.36
DISTANZE PARZIALI	2.00 · 9.00 · 1.25 · 1.50 · 3.75 · 3.75 · 1.50 · 1.25 · 9.00 · 2.00
QUOTE TERRENO	12.75 · 12.69 · 12.56 · 12.71 · 12.72 · 12.70 · 12.51 · 12.27 · 12.52
DISTANZE TERRENO	-30.00 · -24.19 · -12.65 · -6.91 · 0.57 · 4.15 · 8.03 · 13.98 · 30.00

PROGR. 0+425.00

Scavo: 0.00 mq
Rilevato: 174.51 mq
Scotico: 19.33 mq
Pavimentazione: 6.83 mq
Inerbimento: 10.70 mq
Anticapillare: 19.31 mq
Geotessuto: 77.87 ml

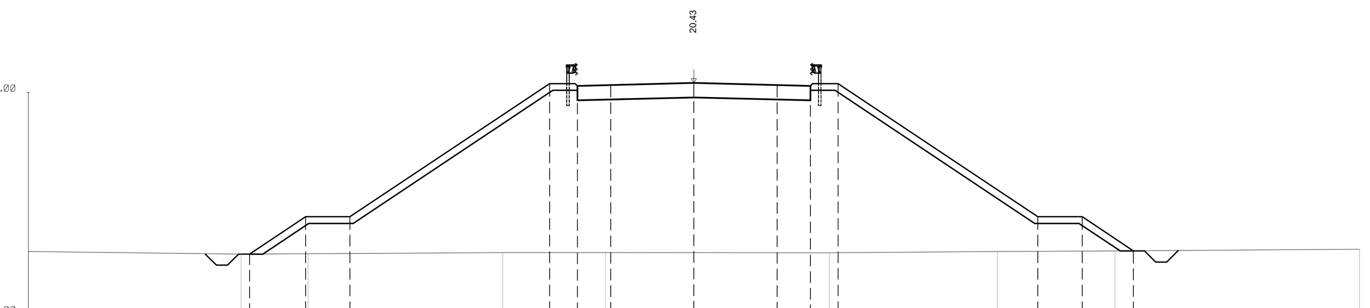

QUOTE PROGETTO	12.72 · 14.40 · 14.40 · 20.40 · 20.30 · 20.33 · 20.43 · 20.33 · 20.30 · 20.40 · 14.40 · 14.40 · 12.86
DISTANZE PROGETTO	-20.02 · -17.50 · -15.50 · -6.50 · -5.25 · -3.75 · 0.00 · 3.75 · 5.25 · 6.50 · 15.50 · 17.50 · 19.81
DISTANZE PARZIALI	2.52 · 2.00 · 9.00 · 1.25 · 1.50 · 3.75 · 3.75 · 1.50 · 1.25 · 9.00 · 2.00 · 2.31
QUOTE TERRENO	12.83 · 12.71 · 12.73 · 12.78 · 12.78 · 12.77 · 12.83 · 12.86 · 12.94
DISTANZE TERRENO	-30.00 · -20.41 · -17.39 · -8.62 · -3.99 · 6.11 · 13.68 · 18.98 · 30.00

PROGR. 0+250.00

Scavo: 0.00 mq
Rilevato: 171.22 mq
Scotico: 19.06 mq
Pavimentazione: 6.83 mq
Inerbimento: 10.49 mq
Anticapillare: 18.65 mq
Geotessuto: 76.78 ml

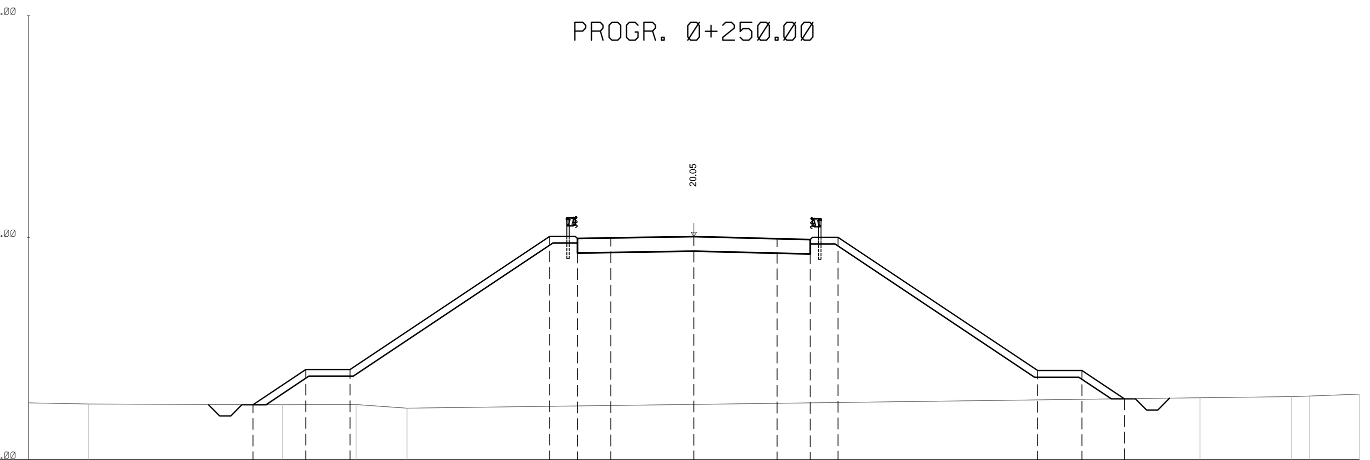

QUOTE PROGETTO	12.48 · 14.06 · 14.06 · 20.06 · 19.96 · 19.99 · 20.05 · 19.95 · 19.92 · 20.02 · 14.02 · 14.02 · 12.74
DISTANZE PROGETTO	-19.88 · -17.50 · -15.50 · -6.50 · -5.25 · -3.75 · 0.00 · 3.75 · 5.25 · 6.50 · 15.50 · 17.50 · 19.41
DISTANZE PARZIALI	2.38 · 2.00 · 9.00 · 1.25 · 1.50 · 3.75 · 3.75 · 1.50 · 1.25 · 9.00 · 2.00 · 1.91
QUOTE TERRENO	12.56 · 12.51 · 12.47 · 12.49 · 12.32 · 12.79 · 12.85 · 12.95
DISTANZE TERRENO	-30.00 · -27.29 · -18.55 · -15.23 · -12.93 · 22.82 · 26.94 · 30.00

PROGR. 0+450.00

Scavo: 0.00 mq
Rilevato: 136.50 mq
Scotico: 17.79 mq
Pavimentazione: 6.83 mq
Inerbimento: 9.50 mq
Anticapillare: 17.36 mq
Geotessuto: 71.72 ml

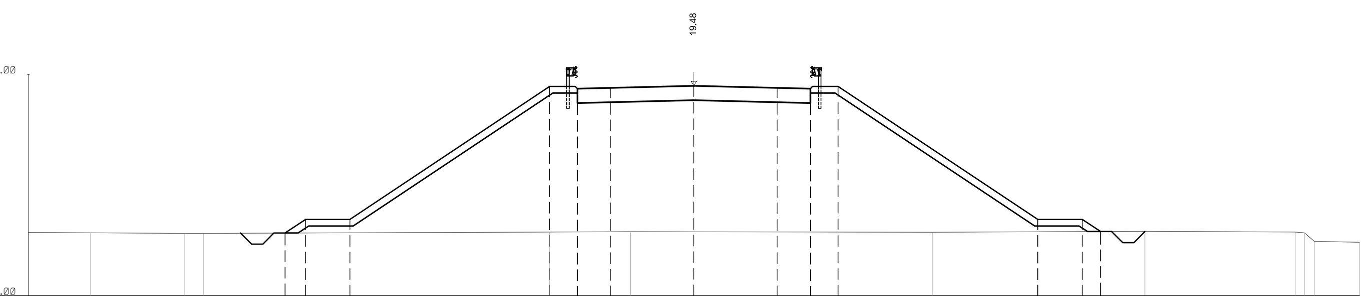

QUOTE PROGETTO	12.83 · 13.45 · 13.45 · 19.45 · 19.35 · 19.39 · 19.48 · 19.39 · 19.35 · 19.45 · 13.45 · 13.45 · 12.90
DISTANZE PROGETTO	-18.43 · -17.50 · -15.50 · -6.50 · -5.25 · -3.75 · 0.00 · 3.75 · 5.25 · 6.50 · 15.50 · 17.50 · 18.33
DISTANZE PARZIALI	2.00 · 9.00 · 1.25 · 1.50 · 3.75 · 3.75 · 1.50 · 1.25 · 9.00 · 2.00
QUOTE TERRENO	12.86 · 12.84 · 12.82 · 12.88 · 12.89 · 12.87 · 12.91 · 12.88 · 12.42
DISTANZE TERRENO	-30.00 · -27.20 · -22.95 · -6.51 · -2.86 · 10.75 · 20.33 · 27.10 · 30.00

PROGR. 0+270.00

Scavo: 0.00 mq
Rilevato: 186.32 mq
Scotico: 19.78 mq
Pavimentazione: 6.83 mq
Inerbimento: 11.03 mq
Anticapillare: 19.38 mq
Geotessuto: 79.65 ml

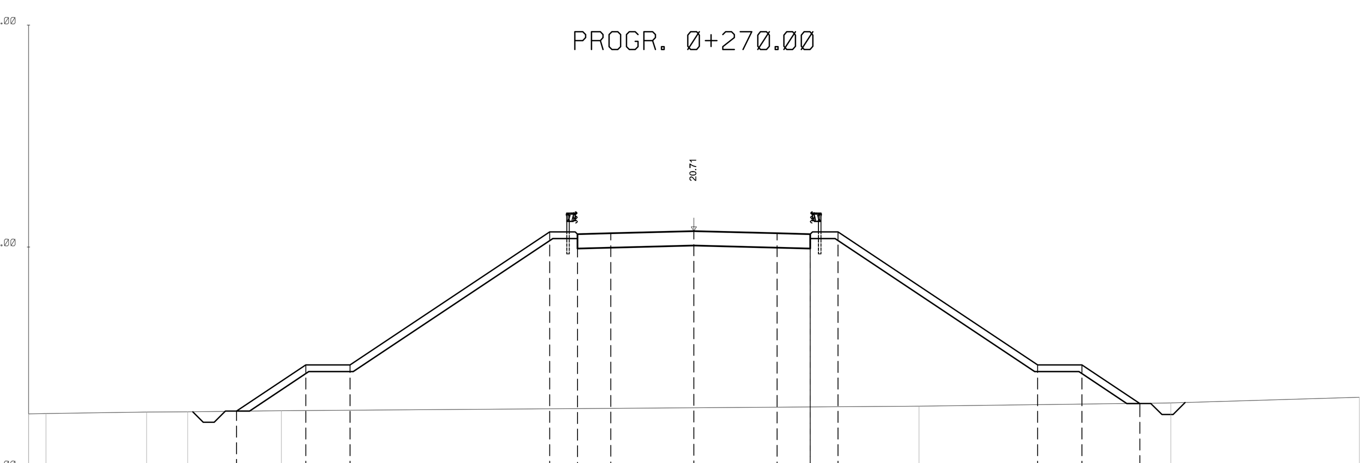

QUOTE PROGETTO	14.68 · 14.68 · 20.68 · 20.38 · 20.62 · 20.71 · 20.62 · 20.58 · 20.68 · 14.68 · 14.68 · 12.94
DISTANZE PROGETTO	-17.50 · -15.50 · -6.50 · -5.25 · -3.75 · 0.00 · 3.75 · 5.25 · 6.50 · 15.50 · 17.50 · 20.10
DISTANZE PARZIALI	3.12 · 2.00 · 9.00 · 1.25 · 1.50 · 3.75 · 3.75 · 1.50 · 1.25 · 9.00 · 2.00 · 2.60
QUOTE TERRENO	12.40 · 12.56 · 12.56 · 12.61 · 12.82 · 12.97 · 13.22
DISTANZE TERRENO	-30.00 · -24.67 · -22.82 · -18.60 · 10.15 · 21.51 · 30.00

PROGR. 0+475.00

Scavo: 0.00 mq
Rilevato: 100.38 mq
Scotico: 13.98 mq
Pavimentazione: 6.83 mq
Inerbimento: 6.88 mq
Anticapillare: 13.58 mq
Geotessuto: 56.48 ml

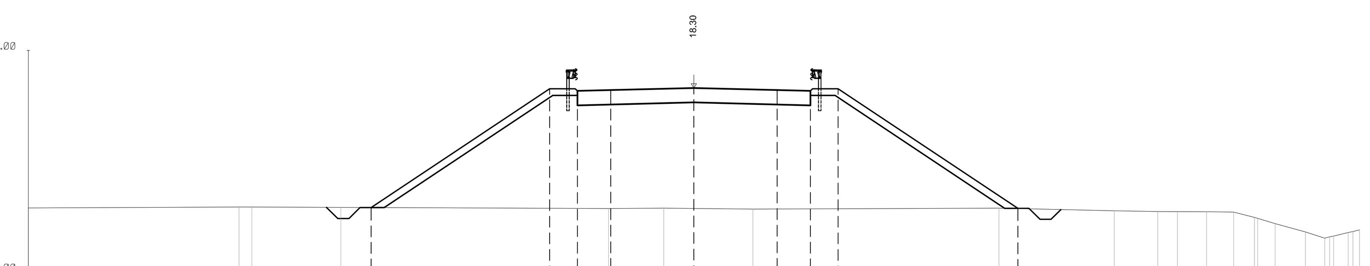

QUOTE PROGETTO	12.90 · 18.27 · 17.97 · 18.20 · 18.30 · 18.20 · 17.97 · 18.27 · 12.87
DISTANZE PROGETTO	-14.55 · -6.50 · -5.25 · -3.75 · 0.00 · 3.75 · 5.25 · 6.50 · 14.60
DISTANZE PARZIALI	8.05 · 1.25 · 1.50 · 3.75 · 3.75 · 1.50 · 1.25 · 8.10
QUOTE TERRENO	12.80 · 12.92 · 12.91 · 12.85 · 12.87 · 12.83 · 12.87 · 12.75 · 12.72 · 12.71 · 12.70 · 12.41 · 11.80 · 11.58 · 11.82
DISTANZE TERRENO	-30.00 · -20.51 · -15.92 · -3.85 · -1.36 · 2.66 · 13.75 · 18.95 · 20.90 · 23.11 · 24.33 · 25.41 · 27.56 · 28.65 · 29.70

COMMITTENTE: RFI RETE FERROVIARIA ITALIANA – GRUPPO FERROVIE DELLO STATO ITALIANE

RETE FERROVIARIA ITALIANA S.P.A.
DIREZIONE INVESTIMENTI

SOGGETTO TECNICO:
RFI - DIREZIONE TERRITORIALE PRODUZIONE DI FIRENZE
S.O. INGEGNERIA

PROGETTAZIONE: MANDATARIA TECH PROJECT – MANDANTI QE Quality Engineering, SGI Studio Geotecnico Italiano, ambiente s.p.a.

PROGETTO DEFINITIVO

LINEA PISTOIA - LUCCA - VIAREGGIO/PISA
RADDOPPIO DELLA LINEA PISTOIA - LUCCA - PISA S.R.
TRATTA PESCIA - LUCCA

VIABILITA' INTERFERENTI
VI19 - Soppressione di PL al km 39+152 (Via del Marginone)
Sezioni trasversali Asse Principale -Tav. 2

SCALA 1:200
Foglio 2 di 8

PROGETTO/ANNO	SOTTOPR.	LIVELLO	NOME DOC.	PROGR.OP.	FASE FUNZ.	NUMERAZ.
1346PO	S11	PD	TRVI	19	01	E009

Revis.	Descrizione	Redatto	Data	Verificato	Data	Approvato	Data	Autorizzato	Data
A	Prima emissione	G.Tanzi	18/09/2018						

POSIZIONE ARCHIVIO

LINEA	SEDE TECN.	NOME DOC.	NUMERAZ.
L542	LO1116	TB00	10/01

Verificato e trasmesso	Data	Convalidato	Data	Archiviato	Data

1346-PD-S11-PD-TRVI-19-01-E009_A.DWG