



PROGR. 0+500.00

Scavo: 0.00 mq
Rilevato: 72.36 mq
Scotico: 12.75 mq
Pavimentazione: 6.83 mq
Inerbimento: 5.74 mq
Anticappillare: 12.18 mq
Geotessuto: 50.70 ml

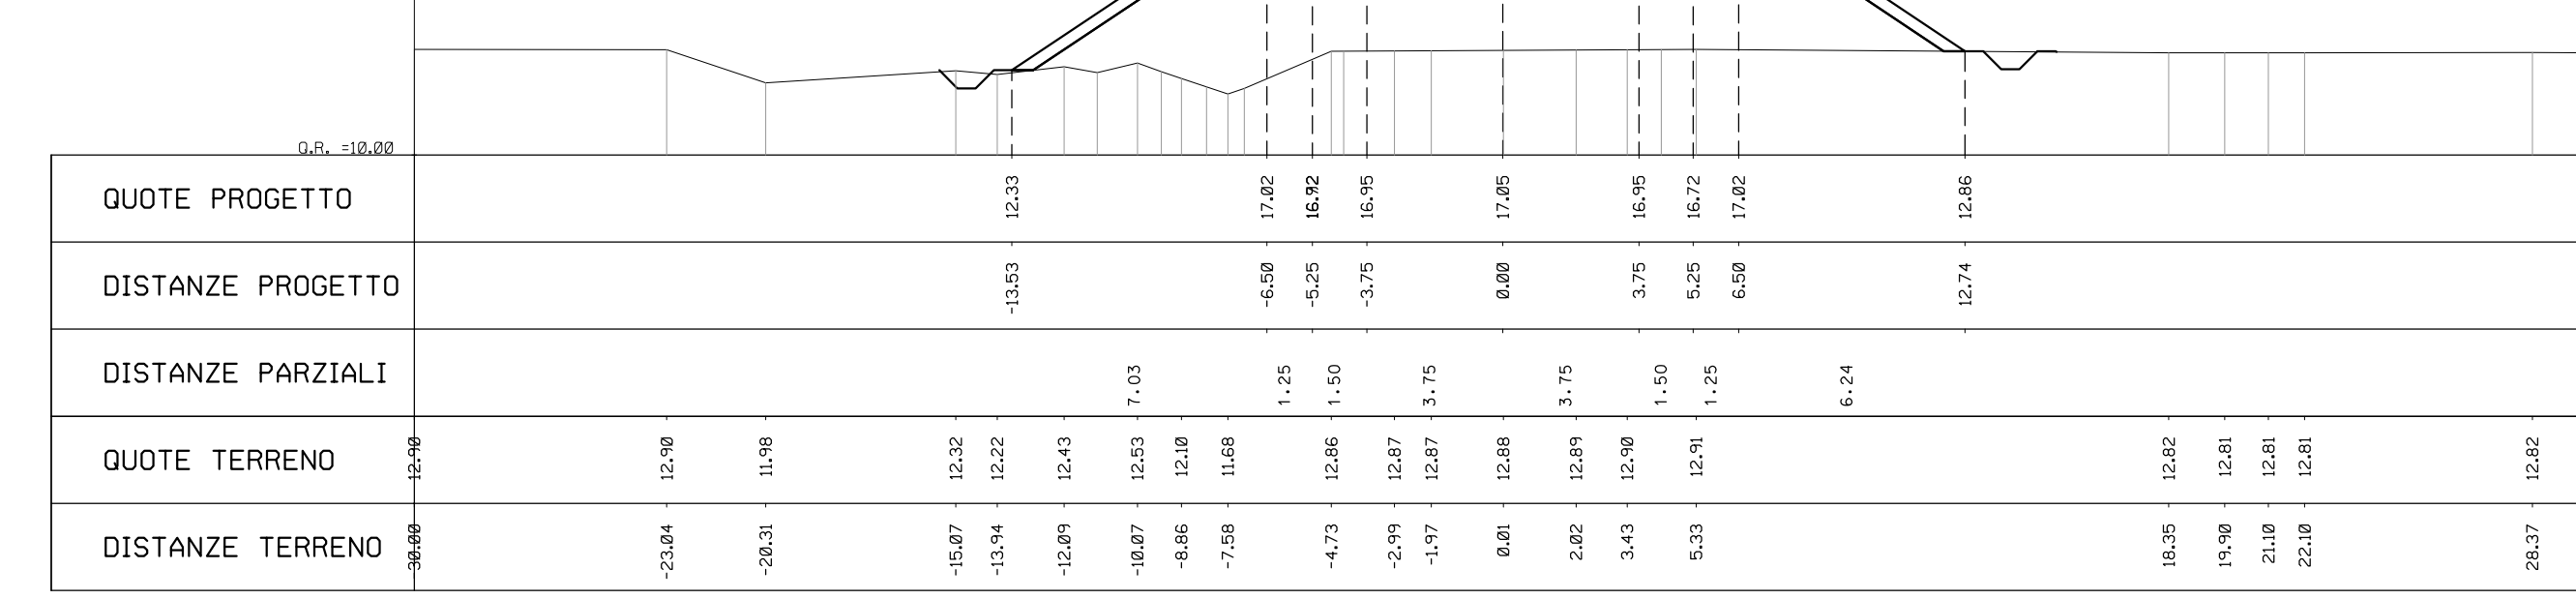


PROGR. 0+600.00

Scavo: 0.00 mq
Rilevato: 8.57 mq
Scotico: 7.07 mq
Pavimentazione: 6.83 mq
Inerbimento: 1.43 mq
Anticappillare: 0.00 mq
Geotessuto: 0.00 ml

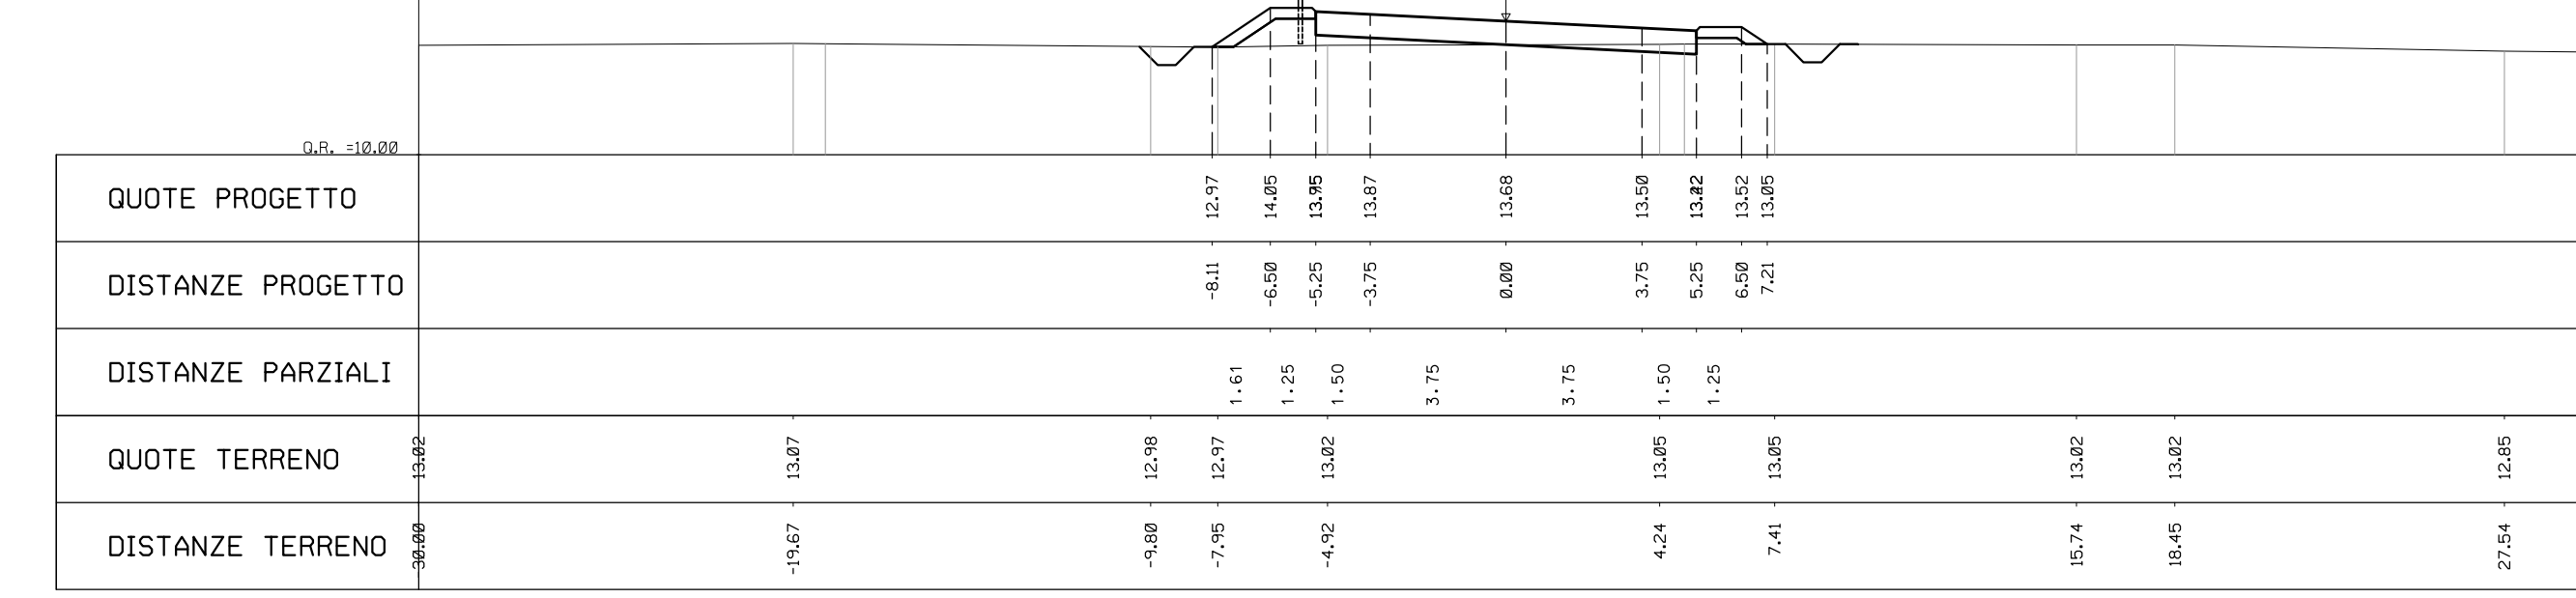


PROGR. 0+525.00

Scavo: 0.00 mq
Rilevato: 31.20 mq
Scotico: 12.75 mq
Pavimentazione: 6.83 mq
Inerbimento: 3.81 mq
Anticappillare: 9.75 mq
Geotessuto: 40.93 ml

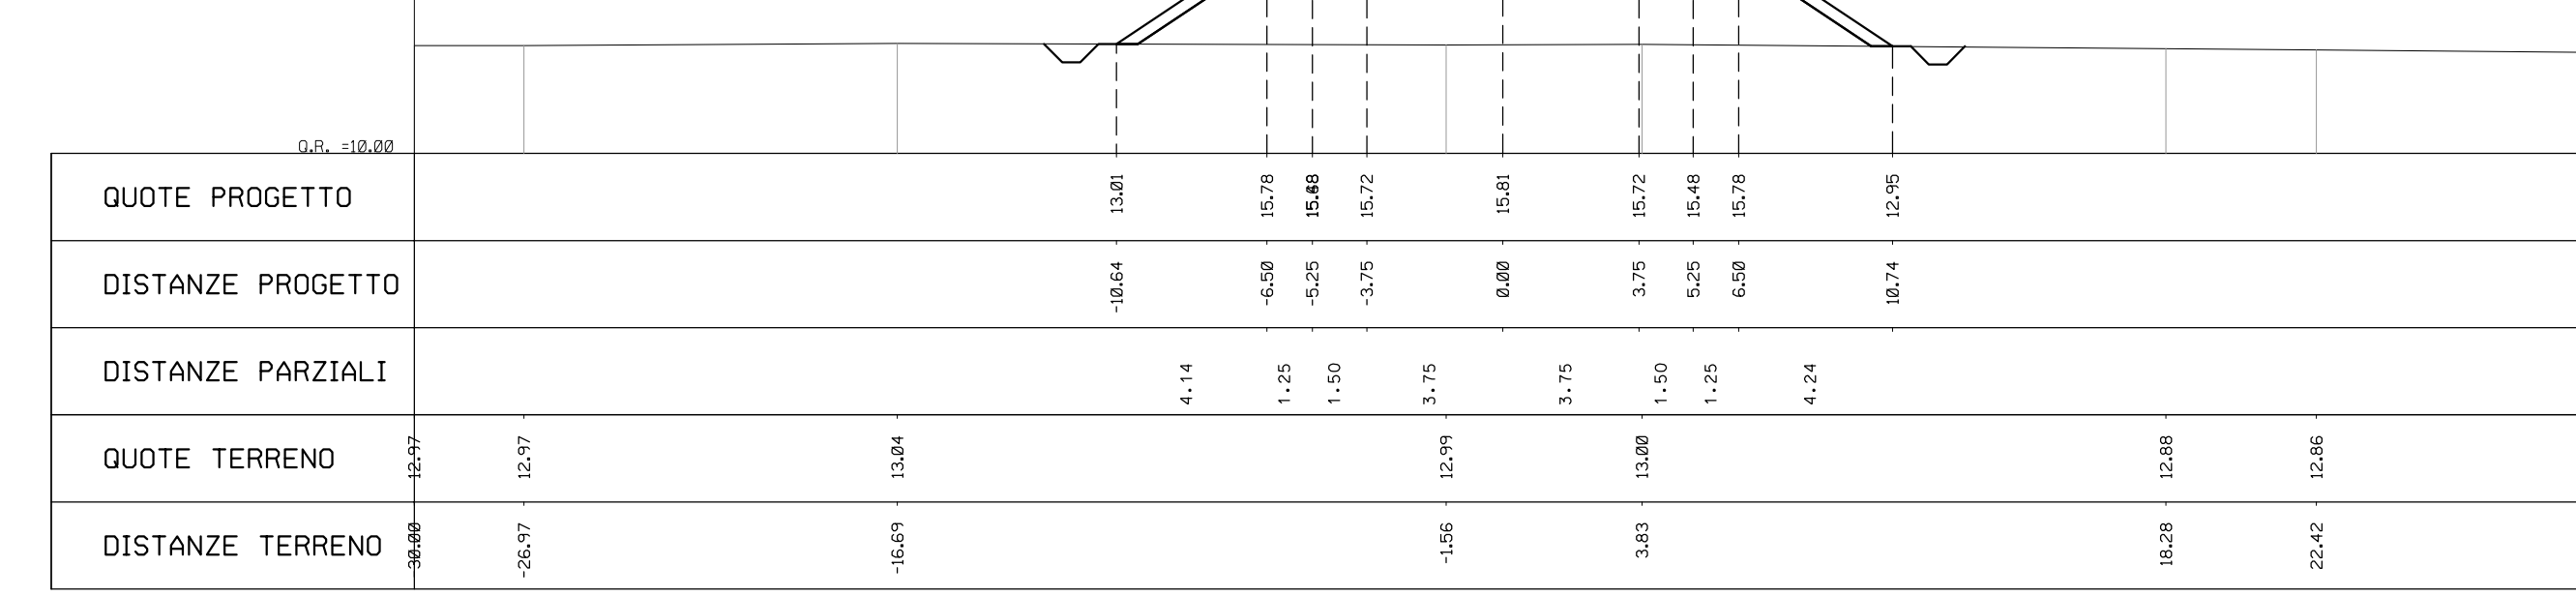


PROGR. 0+625.00

Scavo: 0.00 mq
Rilevato: 6.22 mq
Scotico: 6.82 mq
Pavimentazione: 6.83 mq
Inerbimento: 1.23 mq
Anticappillare: 0.00 mq
Geotessuto: 0.00 ml

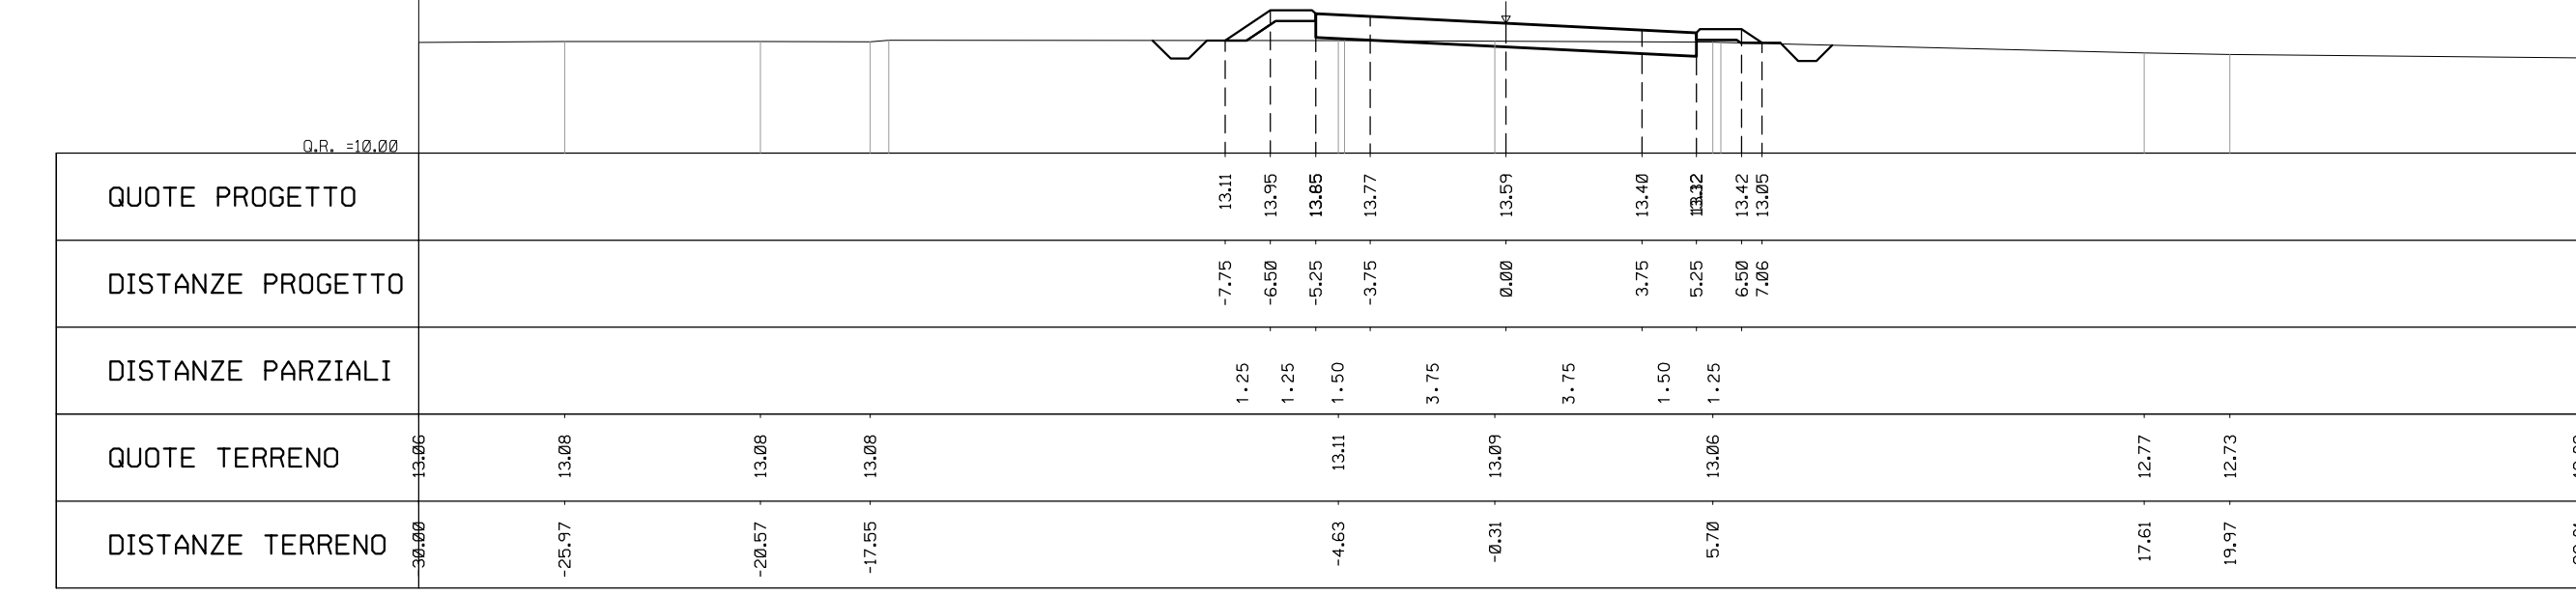


PROGR. 0+550.00

Scavo: 0.00 mq
Rilevato: 71.85 mq
Scotico: 8.60 mq
Pavimentazione: 6.83 mq
Inerbimento: 2.83 mq
Anticappillare: 8.29 mq
Geotessuto: 34.90 ml

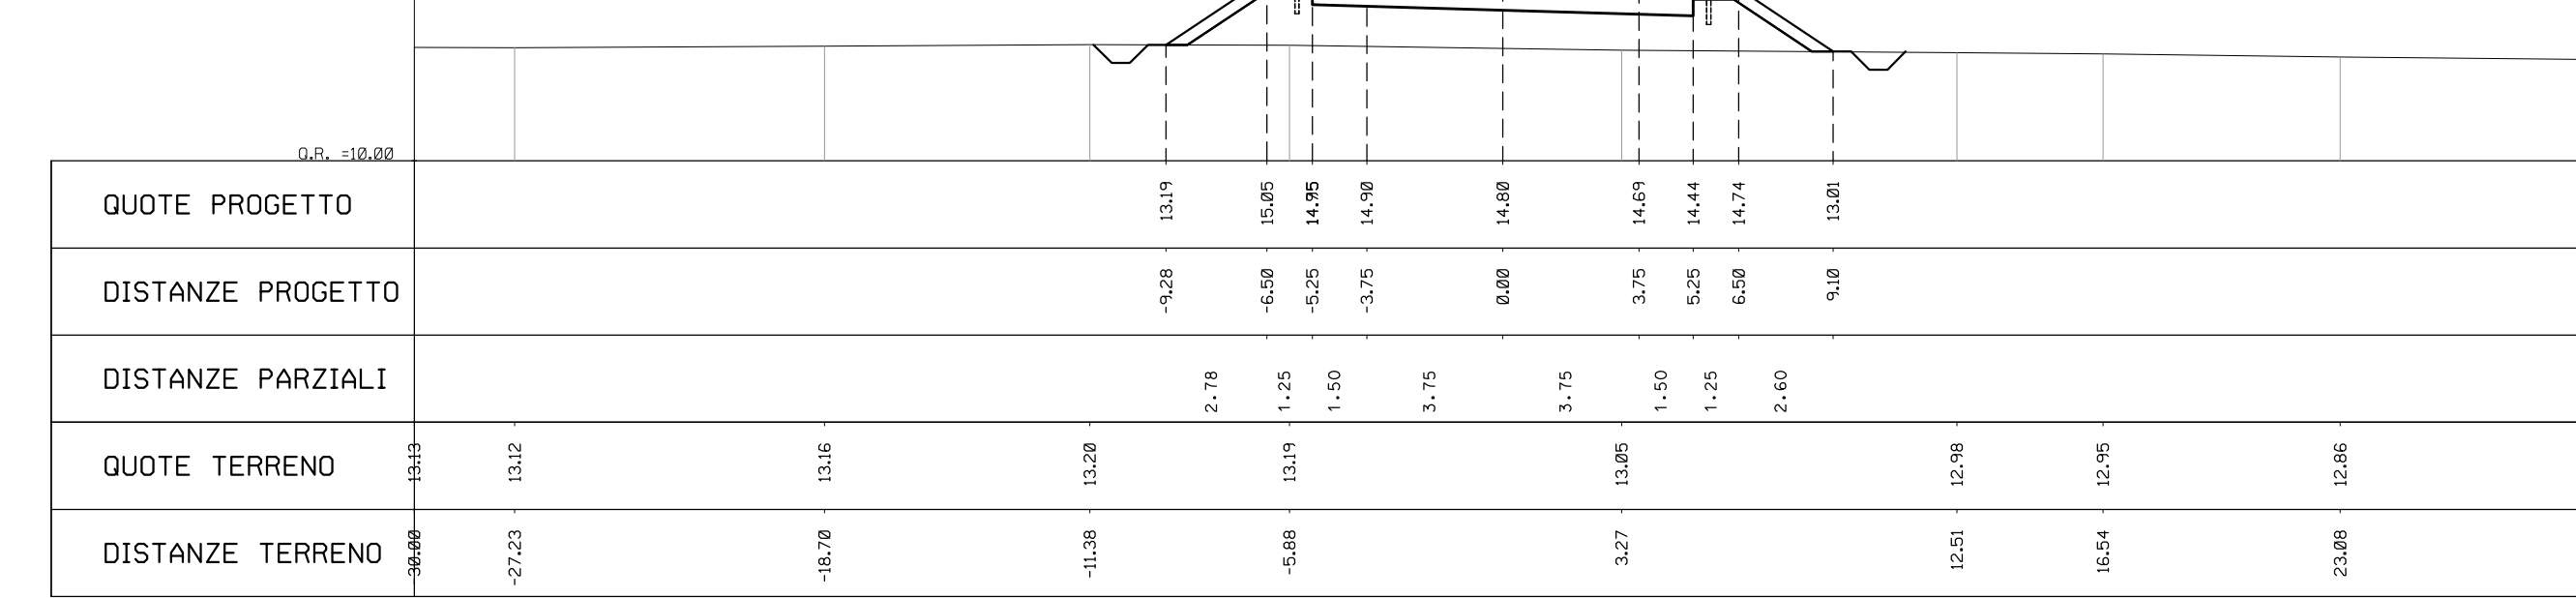


PROGR. 0+650.00

Scavo: 5.36 mq
Rilevato: 0.28 mq
Scotico: 0.00 mq
Pavimentazione: 6.83 mq
Inerbimento: 1.23 mq
Anticappillare: 0.00 mq
Geotessuto: 0.00 ml

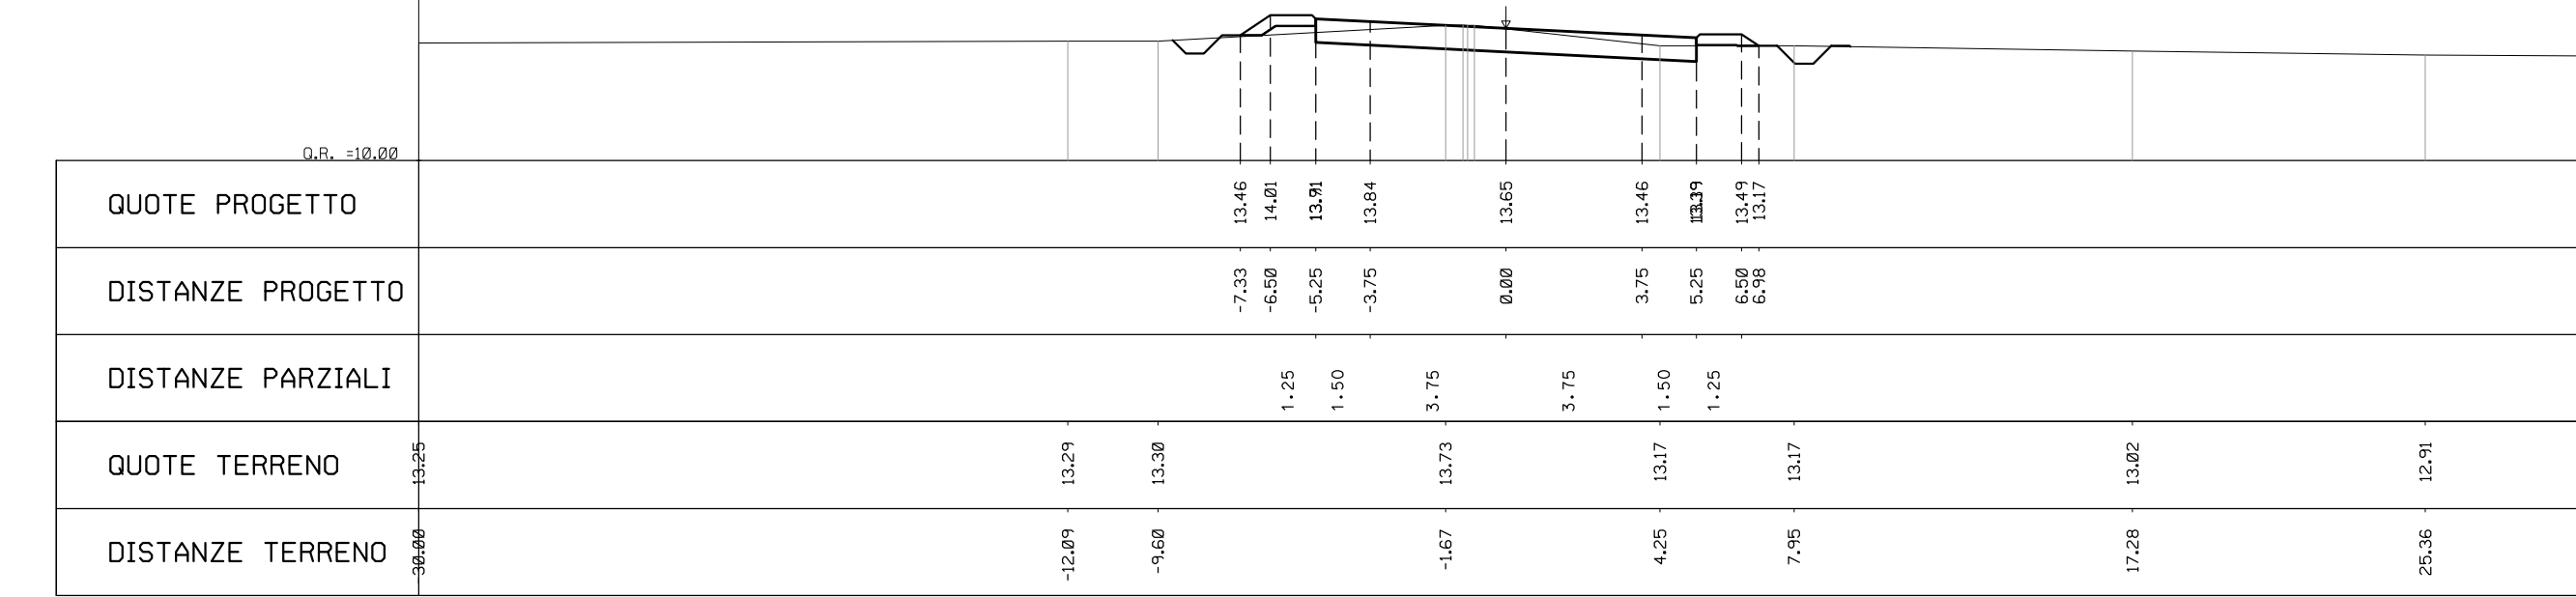


PROGR. 0+575.00

Scavo: 0.00 mq
Rilevato: 71.45 mq
Scotico: 7.64 mq
Pavimentazione: 6.83 mq
Inerbimento: 1.88 mq
Anticappillare: 7.62 mq
Geotessuto: 31.00 ml

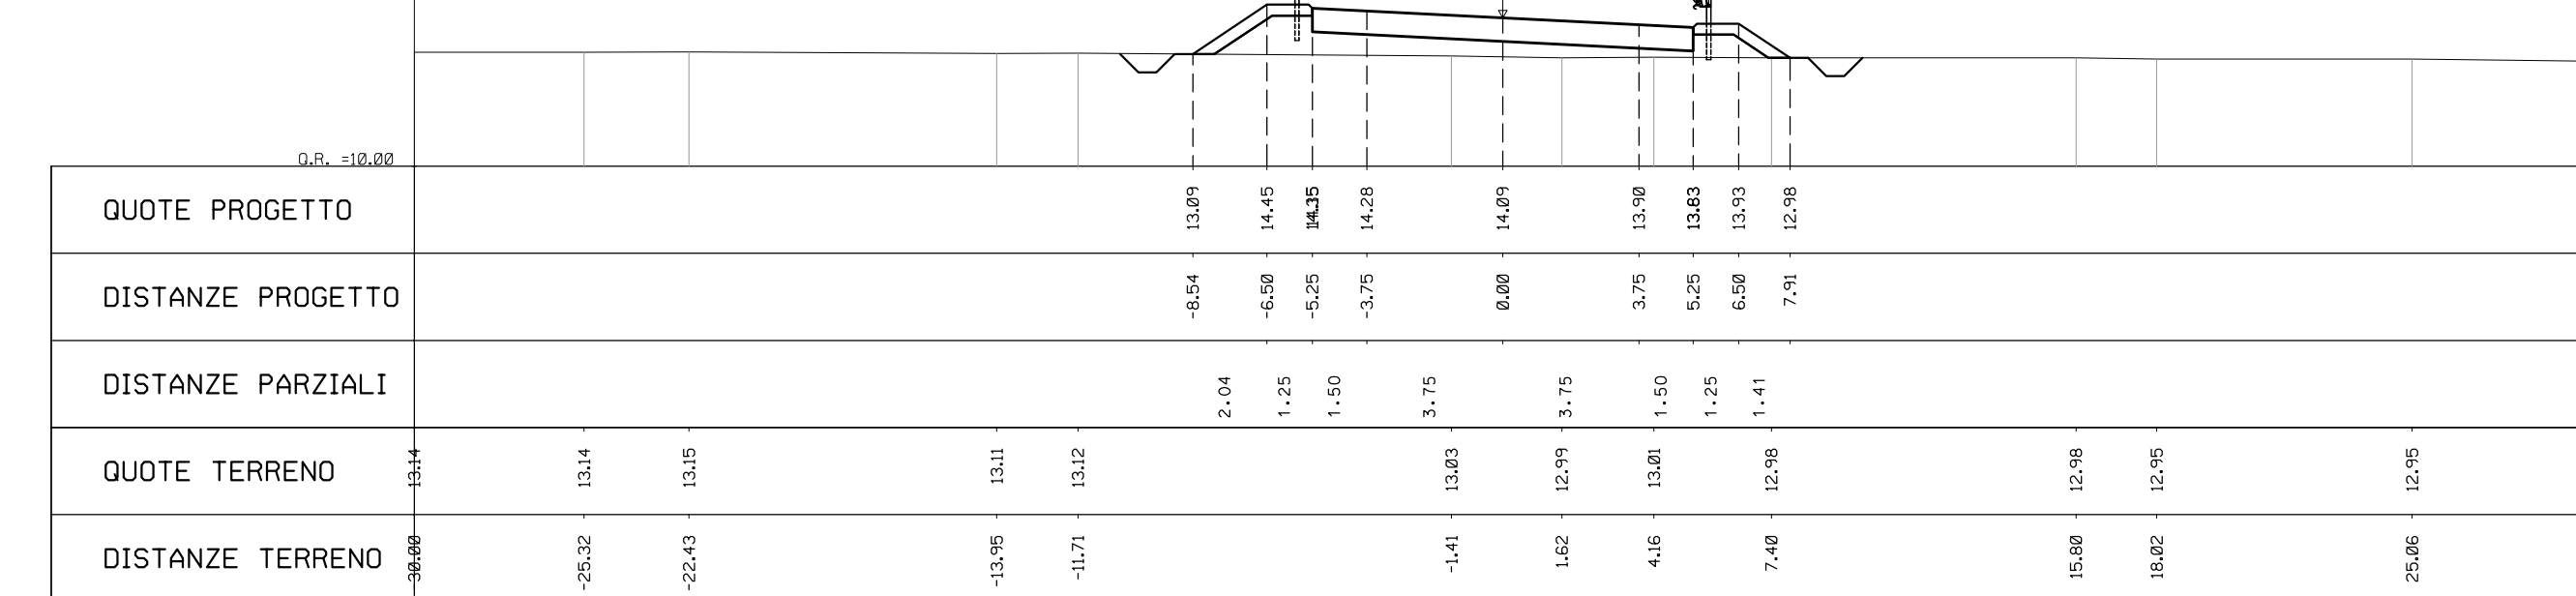

PROGR. 0+675.00

Scavo: 0.00 mq
Rilevato: 5.01 mq
Scotico: 6.69 mq
Pavimentazione: 6.83 mq
Inerbimento: 1.13 mq
Anticappillare: 0.00 mq
Geotessuto: 0.00 ml

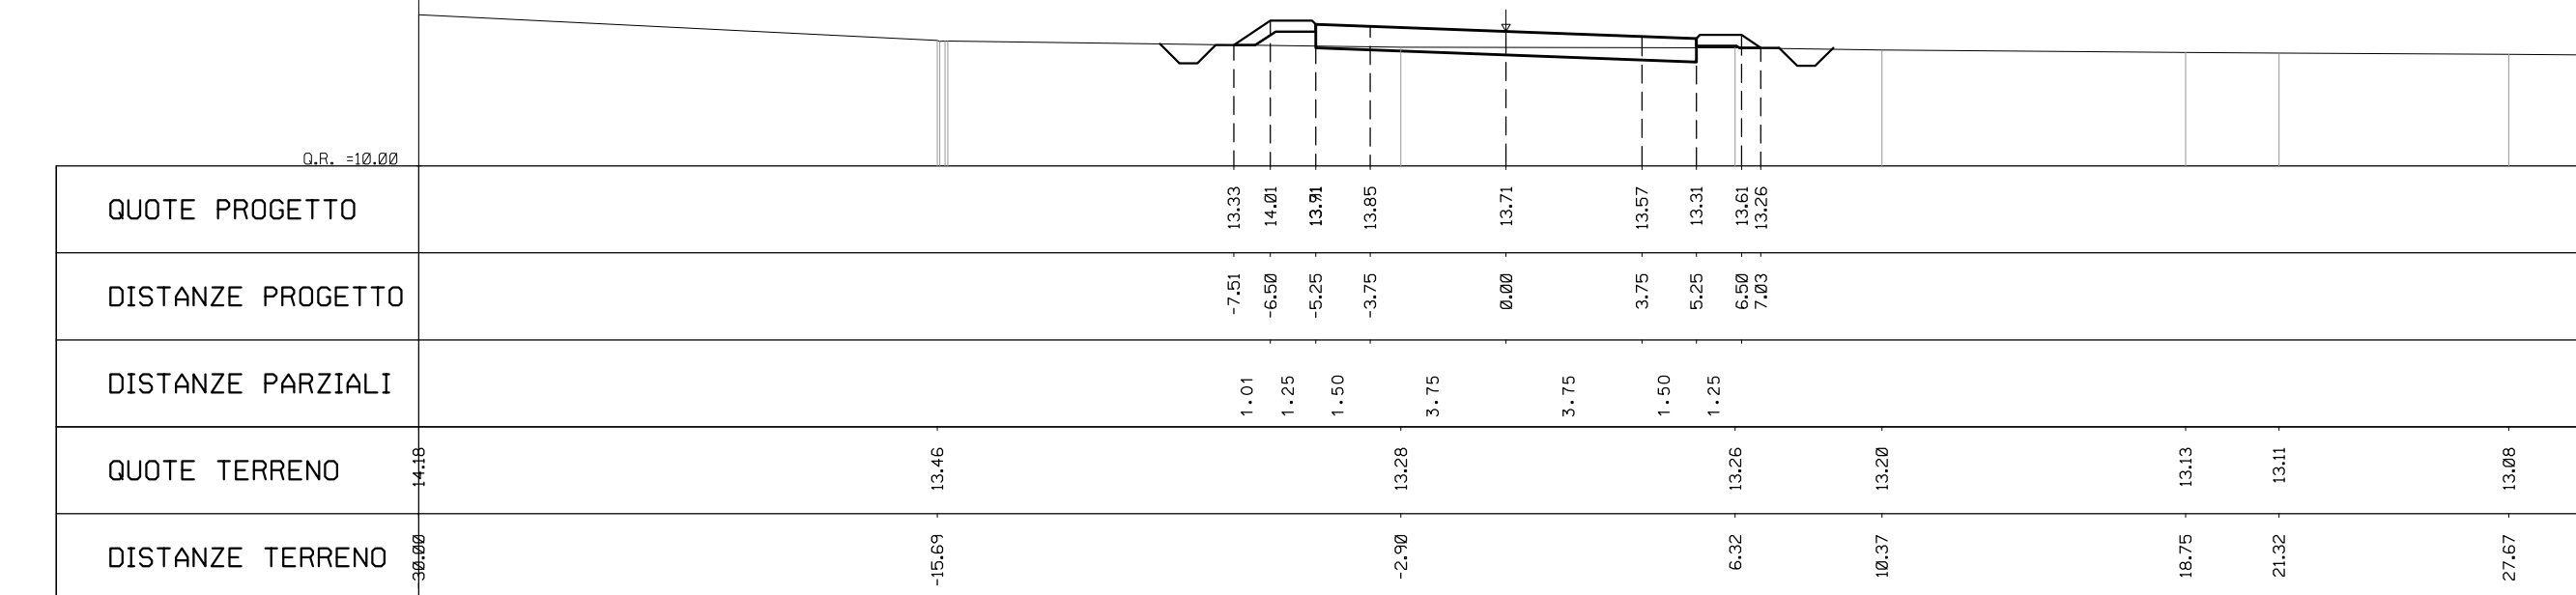

COMMITTENTE:

RETE FERROVIARIA ITALIANA S.P.A.
DIREZIONE INVESTIMENTI

SOGGETTO TECNICO:
RFI - DIREZIONE TERRITORIALE PRODUZIONE DI FIRENZE
S.O. INGEGNERIA

PROGETTAZIONE: MANDATARIA

MANDANT:

PROGETTO DEFINITIVO
LINEA PISTOIA - LUCCA - VIAREGGIO/PISA
RADDOPPIO DELLA LINEA PISTOIA - LUCCA - PISA S.R.
TRATTA PESCIA - LUCCA

VIABILITA' INTERFERENTI
VI19 - Soppressione di PL al km 39+152 (Via del Marginone)
Sezioni trasversali Asse Principale - Tav. 3
SCALA: 1:200
Foglio: 3 di 8

PROGETTO/ANNO: 1346 PO S11 PD TRVI 19 01 E010

Rev.	Descrizione	Redatto	Data	Verificato	Data	Approvato	Data	Autizzato	Data
A	Prima emissione	GT	10/03/19						

LINEA	SEDE TECN.	NOME DOC.	NUMERAZ.		
L542	LO1116	TBO0	10101		
Verificato e trasmesso	Data	Consulato	Data	Archiviato	Data