PROGR. 1+100.00

Scavo: 0.00 mq
Rilevato: 34.27 mq
Scotico: 15.00 mq
Pavimentazione: 11.70 mq
Inerbimento: 2.50 mq
Anticapillare: 14.63 mq
Geotessuto: 60.50 ml

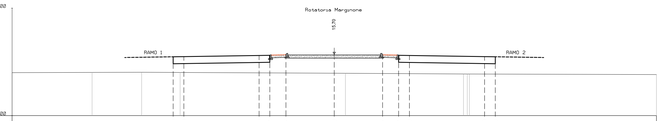

QUOTE PROGETTO				15.48	15.49	15.68	15.61	15.67	15.78	15.67	15.61	15.68	15.49	15.48
DISTANZE PROGETTO				-15.00	-14.00	-7.00	-6.00	-4.00	0.00	4.00	6.00	7.00	14.00	15.00
DISTANZE PARZIALI														
QUOTE TERRENO	15.49	14.82	14.83	14.81					13.94			13.87		13.66
DISTANZE TERRENO	0.00	-22.05	-17.93	-14.25					1.84			12.84		30.00

PROGR. 1+125.00

Scavo: 0.00 mq
Rilevato: 11.41 mq
Scotico: 8.60 mq
Pavimentazione: 7.80 mq
Inerbimento: 2.05 mq
Anticapillare: 8.43 mq
Geotessuto: 34.90 ml

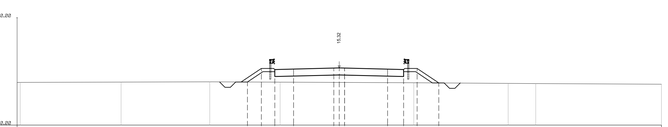

QUOTE PROGETTO				14.80	15.17	15.22	15.30	15.30	15.25	15.17	15.27	13.93		
DISTANZE PROGETTO				-8.95	-7.25	-6.80	-3.75	-0.50	0.00	4.00	6.00	7.25	9.27	
DISTANZE PARZIALI								1.75	1.75					
QUOTE TERRENO	13.93	14.81		14.83	14.88				13.94			13.89	13.87	13.66
DISTANZE TERRENO	0.00	-28.31		-12.85	-5.58				6.74			15.73	16.38	30.00

PROGR. 1+150.00

Scavo: 0.00 mq
Rilevato: 7.14 mq
Scotico: 6.86 mq
Pavimentazione: 6.83 mq
Inerbimento: 1.29 mq
Anticapillare: 0.00 mq
Geotessuto: 0.00 ml

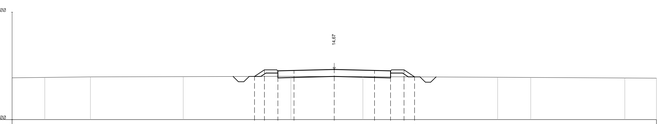

QUOTE PROGETTO				14.82	14.64	14.54	14.57		14.67		14.57	14.54	14.64	13.96
DISTANZE PROGETTO				-7.42	-6.08	-5.25	-3.75		0.00		3.75	5.25	7.08	21.46
DISTANZE PARZIALI						1.25	1.50	3.75	3.75	3.75	1.50	1.25		
QUOTE TERRENO	13.69	13.93	13.98		14.88			14.83		14.88			13.94	13.92	13.87	13.65
DISTANZE TERRENO	0.00	-26.95	-20.71		-14.86			-14.83		2.67			15.22	16.38	27.86	30.00

PROGR. 1+175.00

Scavo: 15.04 mq
Rilevato: 0.00 mq
Scotico: 0.00 mq
Pavimentazione: 6.83 mq
Inerbimento: 0.00 mq
Anticapillare: 0.00 mq
Geotessuto: 0.00 m
Cunetta: 0.76 mq

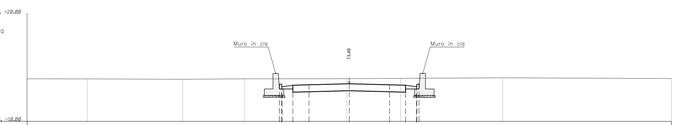

QUOTE PROGETTO				13.96	13.96	13.96	13.96		13.96		13.96	13.96	13.96	13.96
DISTANZE PROGETTO				-8.25	-6.25	-5.25	-3.75		0.00		3.75	5.25	6.25	8.25
DISTANZE PARZIALI						1.00	1.50	3.75	3.75	3.75	1.50	1.00		
QUOTE TERRENO	13.96	13.95		13.76	13.96				13.96			14.00	14.05	13.96
DISTANZE TERRENO	0.00	-24.29		-15.51	-9.78				-9.23	4.78			14.28	30.00

PROGR. 1+200.00

Scavo: 35.39 mq
Rilevato: 0.00 mq
Scotico: 0.00 mq
Pavimentazione: 6.83 mq
Inerbimento: 0.00 mq
Anticapillare: 0.00 mq
Geotessuto: 0.00 m
Cunetta: 0.76 mq

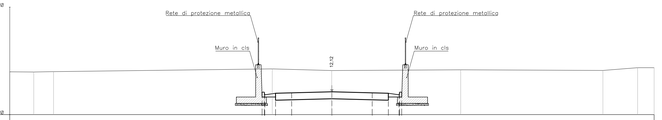

QUOTE PROGETTO				13.96	11.79	12.83	12.12		12.83		11.79	13.96		
DISTANZE PROGETTO				-8.25	-6.25	-5.25	-3.75		0.00		3.75	5.25	8.25	8.50
DISTANZE PARZIALI								1.50	3.75	3.75	1.50	1.00		
QUOTE TERRENO	13.96	13.96		14.26			14.68				14.67		14.21	14.57	14.66
DISTANZE TERRENO	0.00	-27.74	-29.92	-5.66			-0.82				11.99		25.23	28.47	30.00

PROGR. 1+225.00

Scavo: 52.70 mq
Rilevato: 0.00 mq
Scotico: 0.00 mq
Pavimentazione: 6.83 mq
Inerbimento: 0.00 mq
Anticapillare: 0.00 mq
Geotessuto: 0.00 m
Cunetta: 0.76 mq

QUOTE PROGETTO				14.08	14.08	14.64	14.70		14.64		14.08	14.08		
DISTANZE PROGETTO				-8.25	-6.25	-5.25	-3.75		0.00		3.75	5.25	8.25	8.50
DISTANZE PARZIALI								1.50	3.75	3.75	1.50	1.00		
QUOTE TERRENO	14.08	14.36		14.57			14.24				14.29		14.25	14.71	14.58
DISTANZE TERRENO	0.00	-26.82		-18.28			1.58				9.69		18.71	24.58	29.38

PROGR. 1+250.00

Scavo: 66.04 mq
Rilevato: 0.00 mq
Scotico: 0.00 mq
Pavimentazione: 6.83 mq
Inerbimento: 0.00 mq
Anticapillare: 0.00 mq
Geotessuto: 0.00 m
Cunetta: 0.76 mq

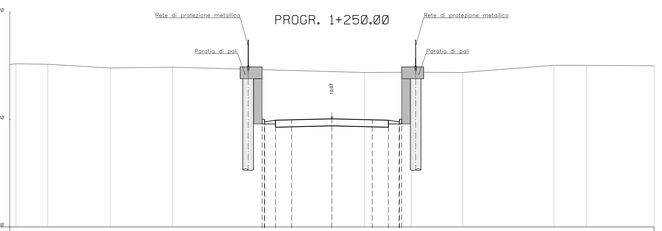

QUOTE PROGETTO				14.04	14.04	14.74	14.97		10.67		14.97	14.94	14.04	14.04
DISTANZE PROGETTO				-8.25	-6.25	-5.25	-3.75		0.00		3.75	5.25	8.25	8.50
DISTANZE PARZIALI								1.50	3.75	3.75	1.50	1.00		
QUOTE TERRENO	13.94	13.95		14.45			14.88				14.38		14.41	14.29	13.86	13.85	13.95
DISTANZE TERRENO	0.00	-26.46		-18.63			-14.85				3.82		7.29	12.29	23.68	25.71	30.00

PROGR. 1+275.00

Scavo: 75.40 mq
Rilevato: 0.00 mq
Scotico: 0.00 mq
Pavimentazione: 6.83 mq
Inerbimento: 0.00 mq
Anticapillare: 0.00 mq
Geotessuto: 0.00 m
Cunetta: 0.76 mq

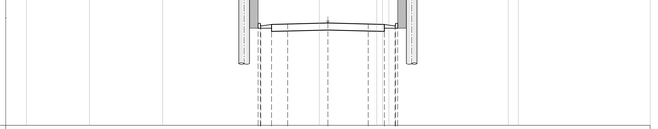

QUOTE PROGETTO				14.04	14.04	14.74	14.92		9.92		14.92	14.94	14.04	14.04
DISTANZE PROGETTO				-8.25	-6.25	-5.25	-3.75		0.00		3.75	5.25	8.25	8.50
DISTANZE PARZIALI								1.50	3.75	3.75	1.50	1.00		
QUOTE TERRENO	14.04	14.75		14.93			15.25				14.67		14.52	14.52	15.41		15.52
DISTANZE TERRENO	0.00	-28.27		-22.21			-15.38				-8.81		4.54	5.68	16.79		30.00

COMMITTENTE:
RFI RETE FERROVIARIA ITALIANA
GRUPPO FERROVIE DELLO STATO ITALIANE
RETE FERROVIARIA ITALIANA S.P.A.
DIREZIONE INVESTIMENTI

SOGGETTO TECNICO:
RFI - DIREZIONE TERRITORIALE PRODUZIONE DI FIRENZE
S.O. INGEGNERIA

PROGETTAZIONE: MANDATARIA TECH PROJECT
MANDANTI

PROGETTO DEFINITIVO

LINEA PISTOIA - LUCCA - VIAREGGIO/PISA
RADDOPPIO DELLA LINEA PISTOIA - LUCCA - PISA S.R.
TRATTA PESCIA - LUCCA

VIABILITA' INTERFERENTI
VI19 - Soppressione di PL al km 39+152 (Via del Marginone)
Sezioni trasversali Asse Principale - Tav. 6

SCALA 1:200
Foglio 6 di 8

PROGETTO/ANNO	SOTTOPR.	LIVELLO	NOME DOC.	PROGR.OP.	FASE FUNZ.	NUMERAZ.
1346PO	S11	PD	TRVI	19	01	E013

Revis.	Descrizione	Redatto	Data	Verificato	Data	Approvato	Data	Autorizzato	Data
A	Prima emissione	G.Tanzi	16/09/2018						

POSIZIONE ARCHIVIO	LINEA	SEDE TECN.	NOME DOC.	NUMERAZ.
	L542	LO1116	TB00	10/01

Verificato e trasmesso	Data	Convalidato	Data	Archiviato	Data

1346-PD-S11-P2-TRVI-19-01-E013_A2.dwg