



Scavo 0,00 mq
 Rilevato 0,00 mq
 Pavimentazione 5,57 mq
 Inerimento 0,30 mq
 Argineccio 0,00 mq
 Marciapiede 6,44 mq
 Scotico 0,33 mq

PROGR. 0+200.00

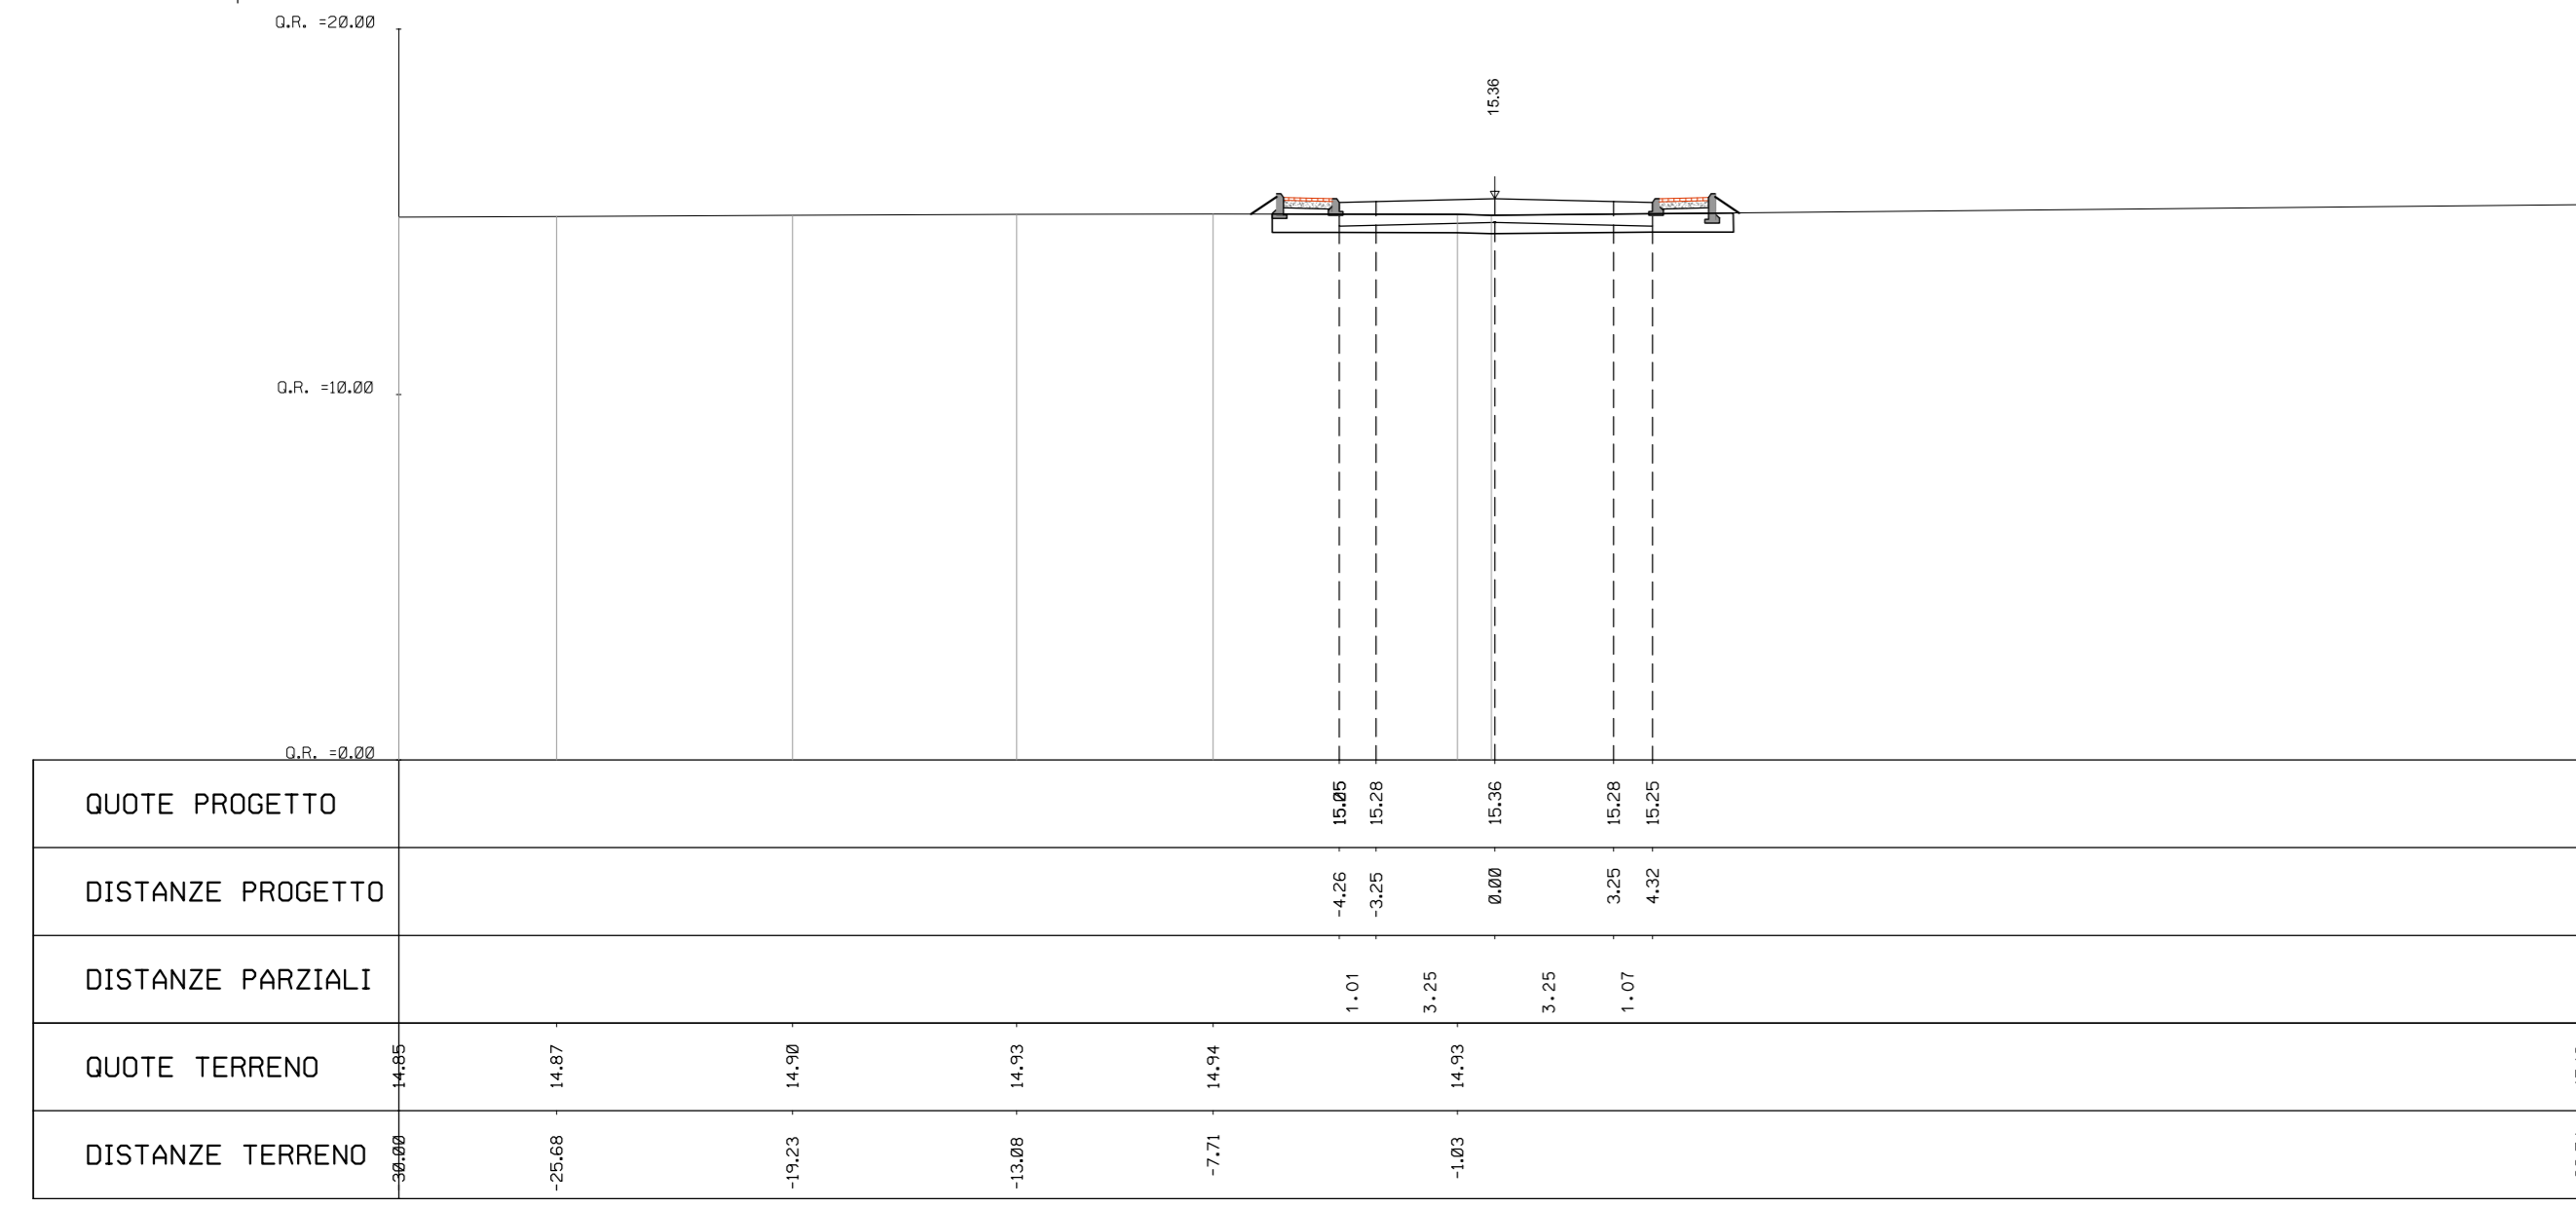


Scavo 14,97 mq
 Rilevato 0,00 mq
 Pavimentazione 7,59 mq
 Inerimento 0,00 mq
 Argineccio 0,00 mq
 Marciapiede 3,22 mq
 Scotico 0,00 mq

PROGR. 0+300.00

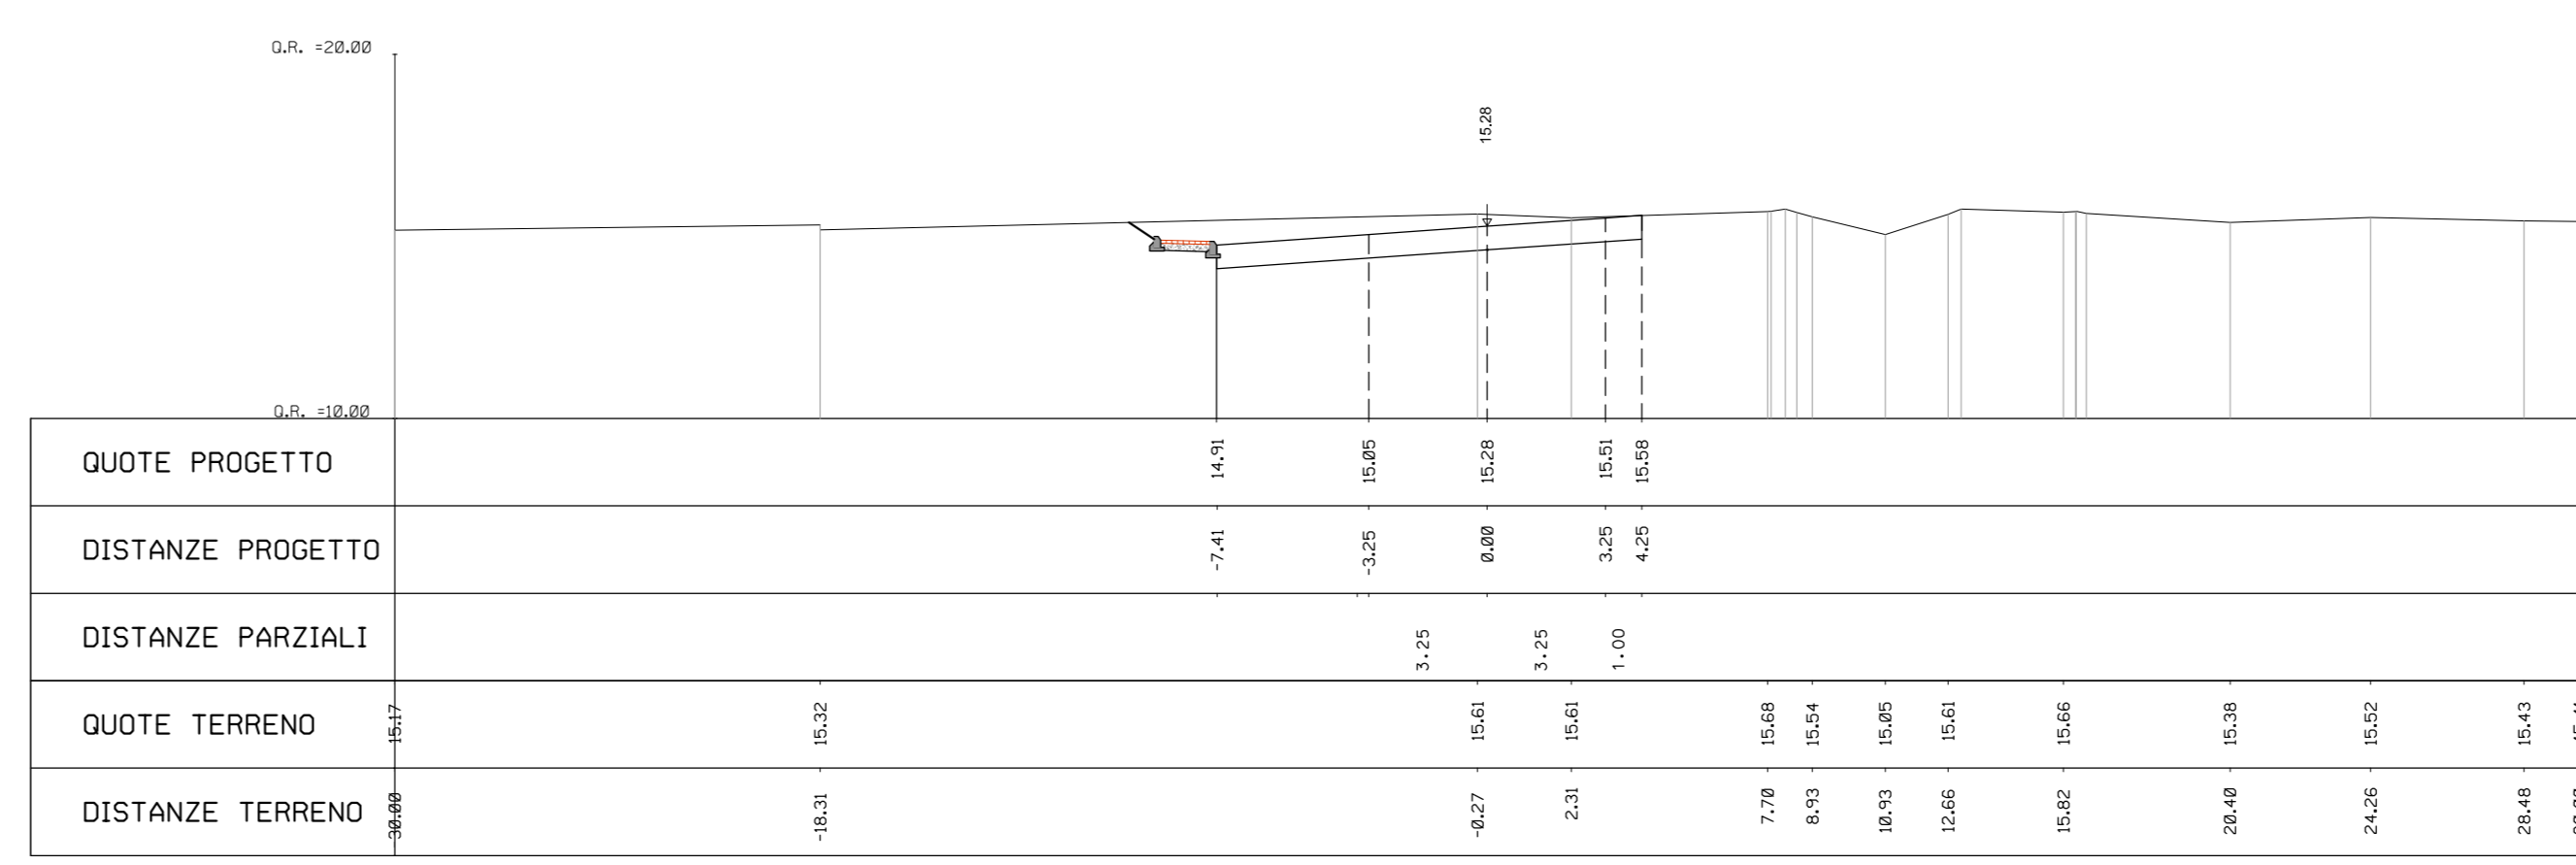


Scavo 2,66 mq
 Rilevato 1,84 mq
 Pavimentazione 7,73 mq
 Inerimento 0,00 mq
 Argineccio 0,00 mq
 Marciapiede 6,44 mq
 Scotico 5,88 mq

PROGR. 0+225.00

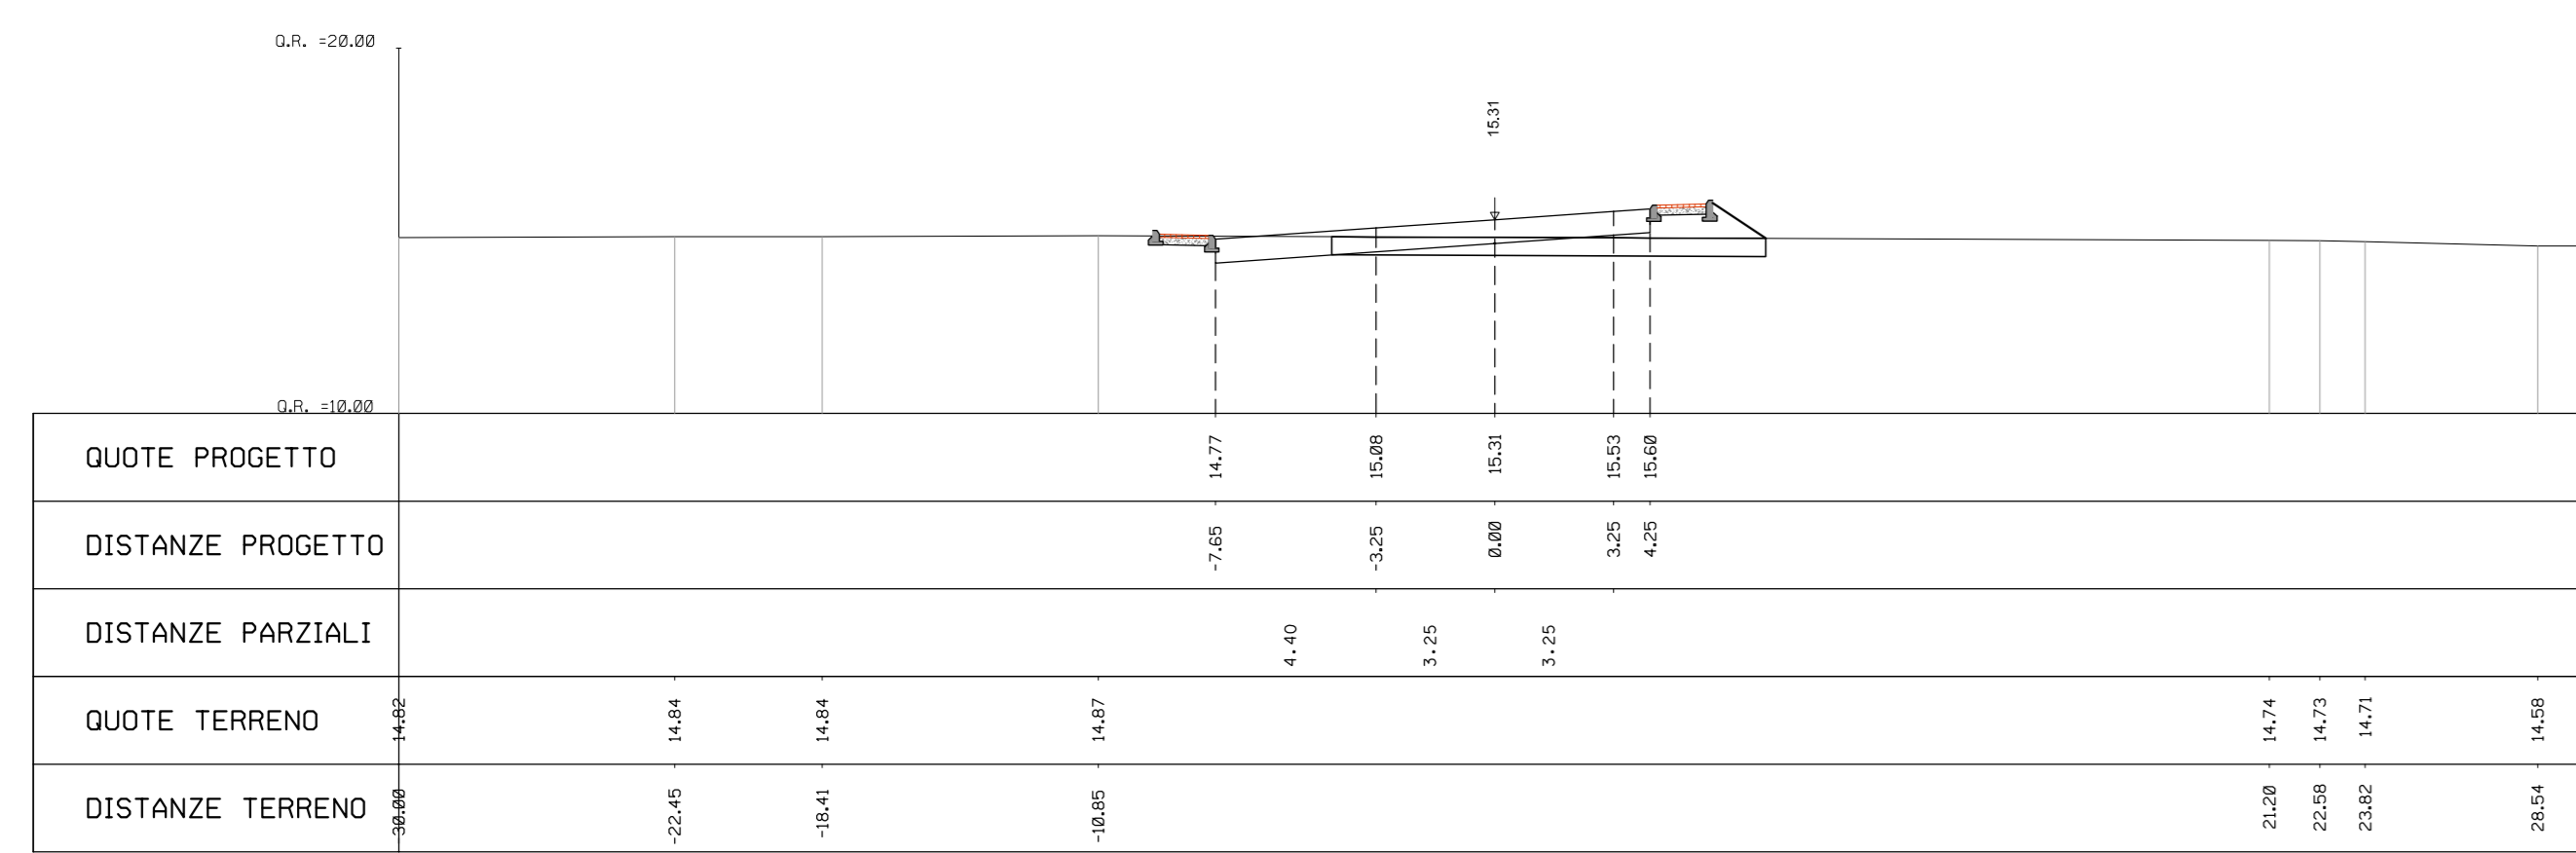


Scavo 20,91 mq
 Rilevato 1,42 mq
 Pavimentazione 7,74 mq
 Inerimento 0,49 mq
 Argineccio 0,45 mq
 Marciapiede 3,22 mq
 Scotico 5,41 mq

PROGR. 0+325.00

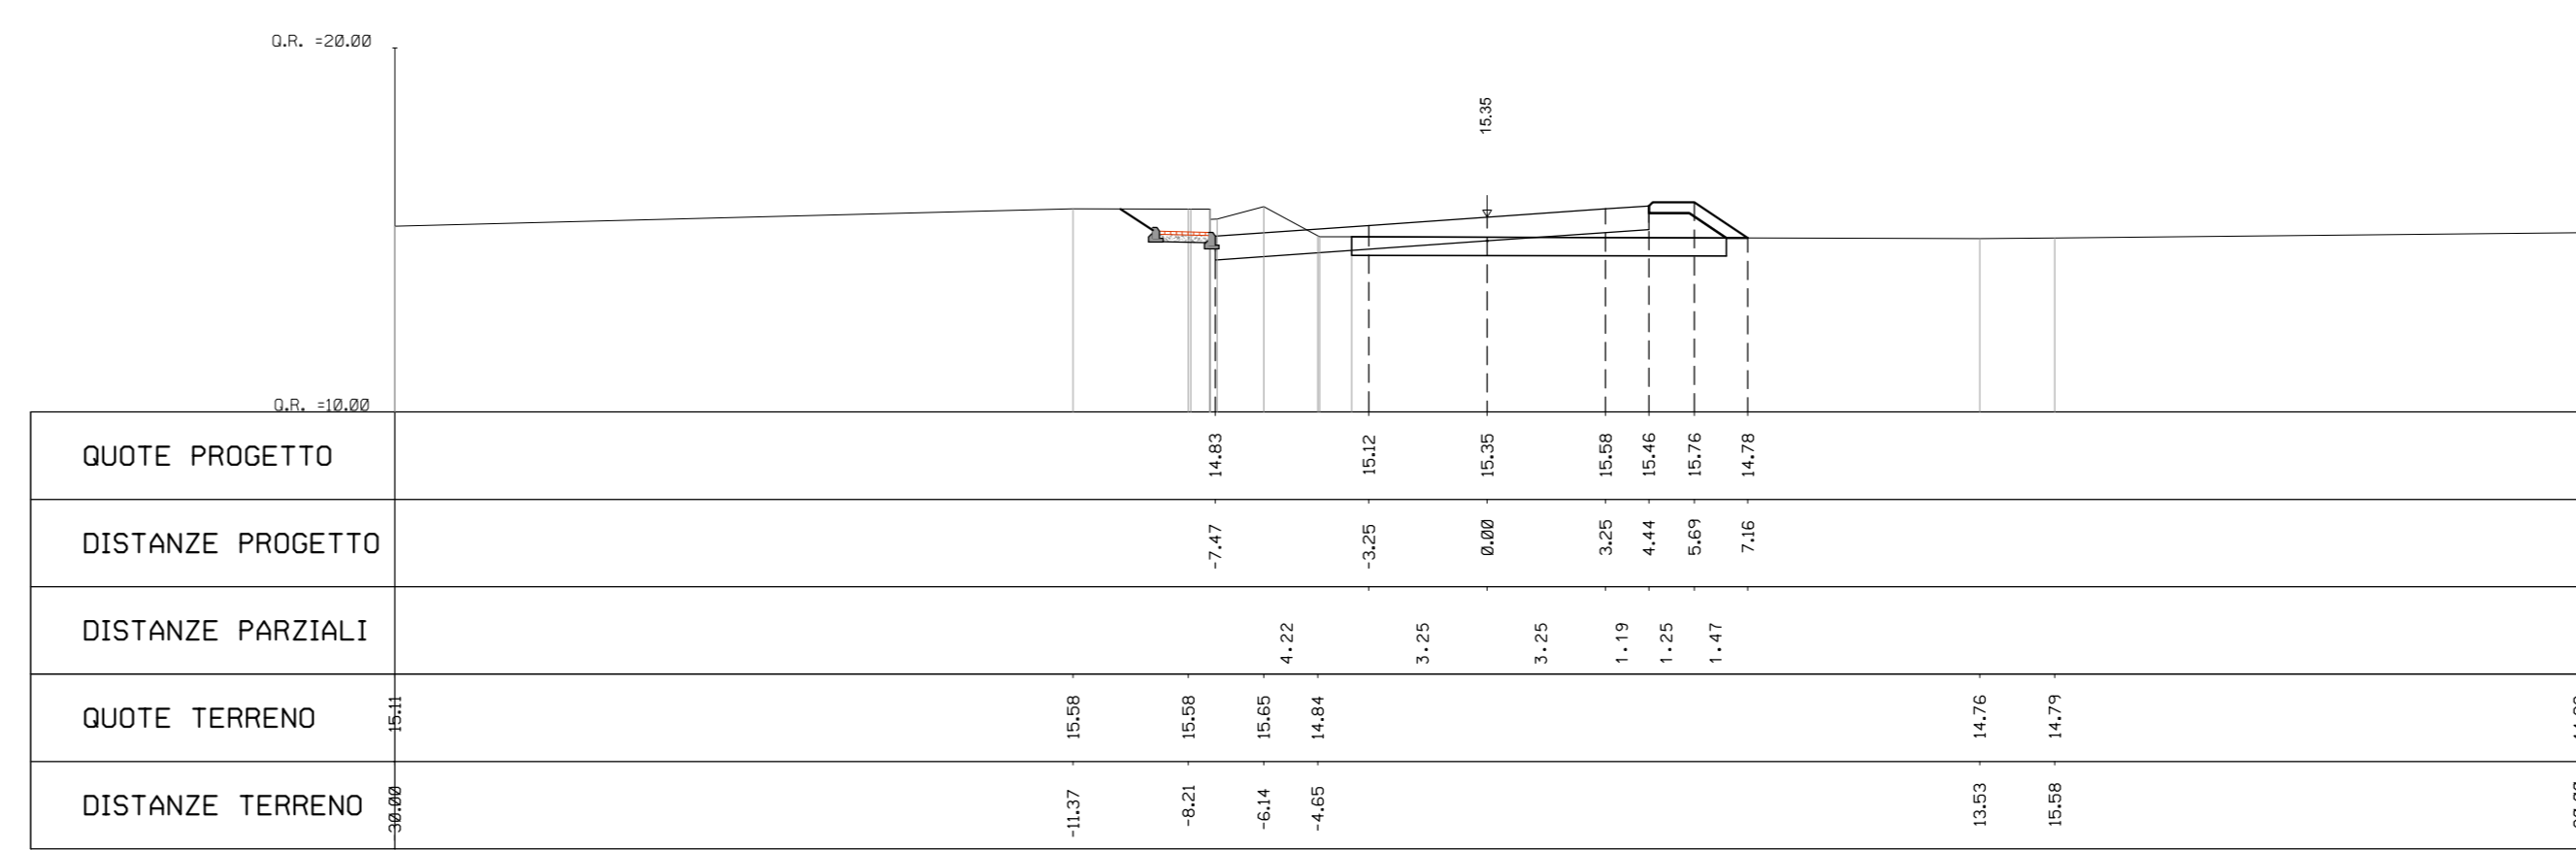


Scavo 2,93 mq
 Rilevato 1,34 mq
 Pavimentazione 7,18 mq
 Inerimento 0,00 mq
 Argineccio 0,00 mq
 Marciapiede 3,22 mq
 Scotico 4,79 mq

PROGR. 0+250.00

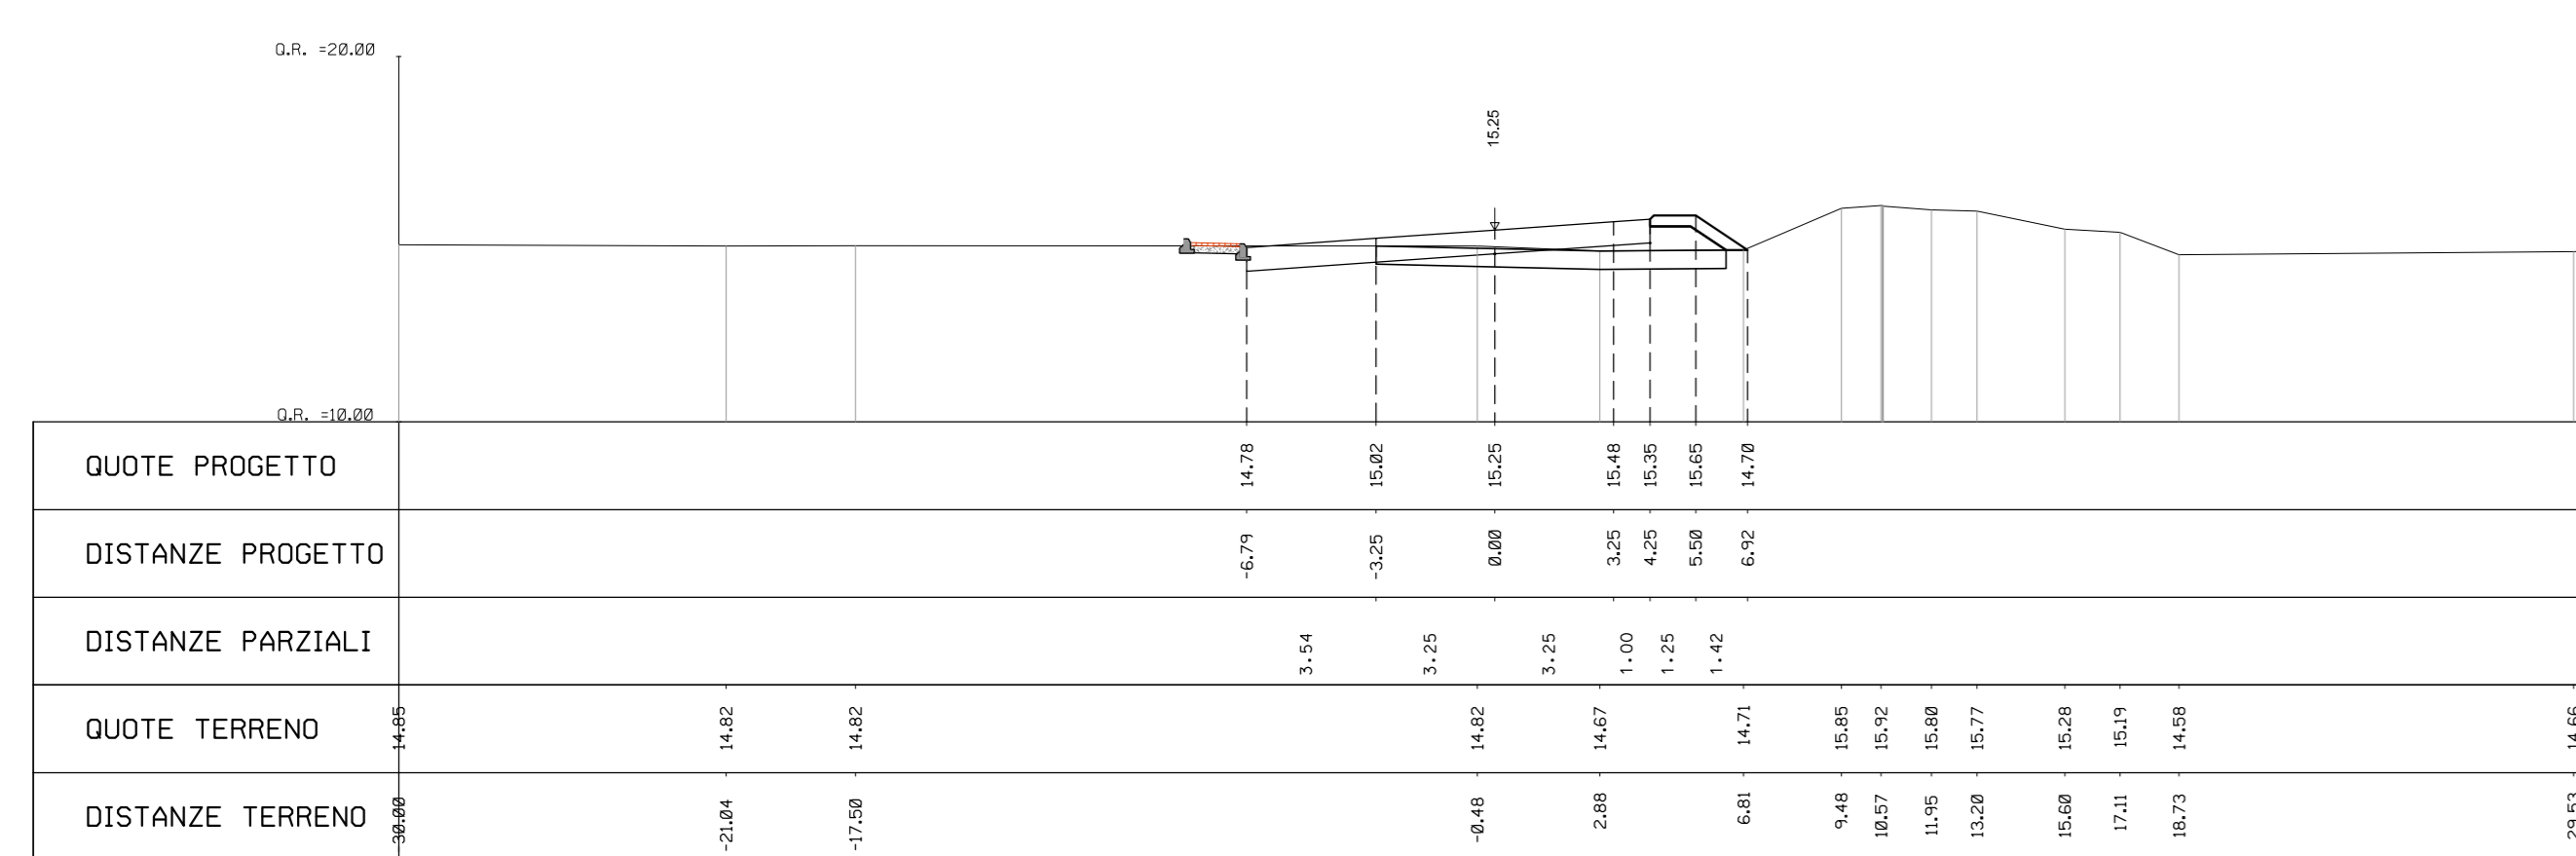


Scavo 9,22 mq
 Rilevato 0,00 mq
 Pavimentazione 6,99 mq
 Inerimento 0,00 mq
 Argineccio 0,00 mq
 Marciapiede 3,22 mq
 Scotico 0,00 mq

PROGR. 0+350.00

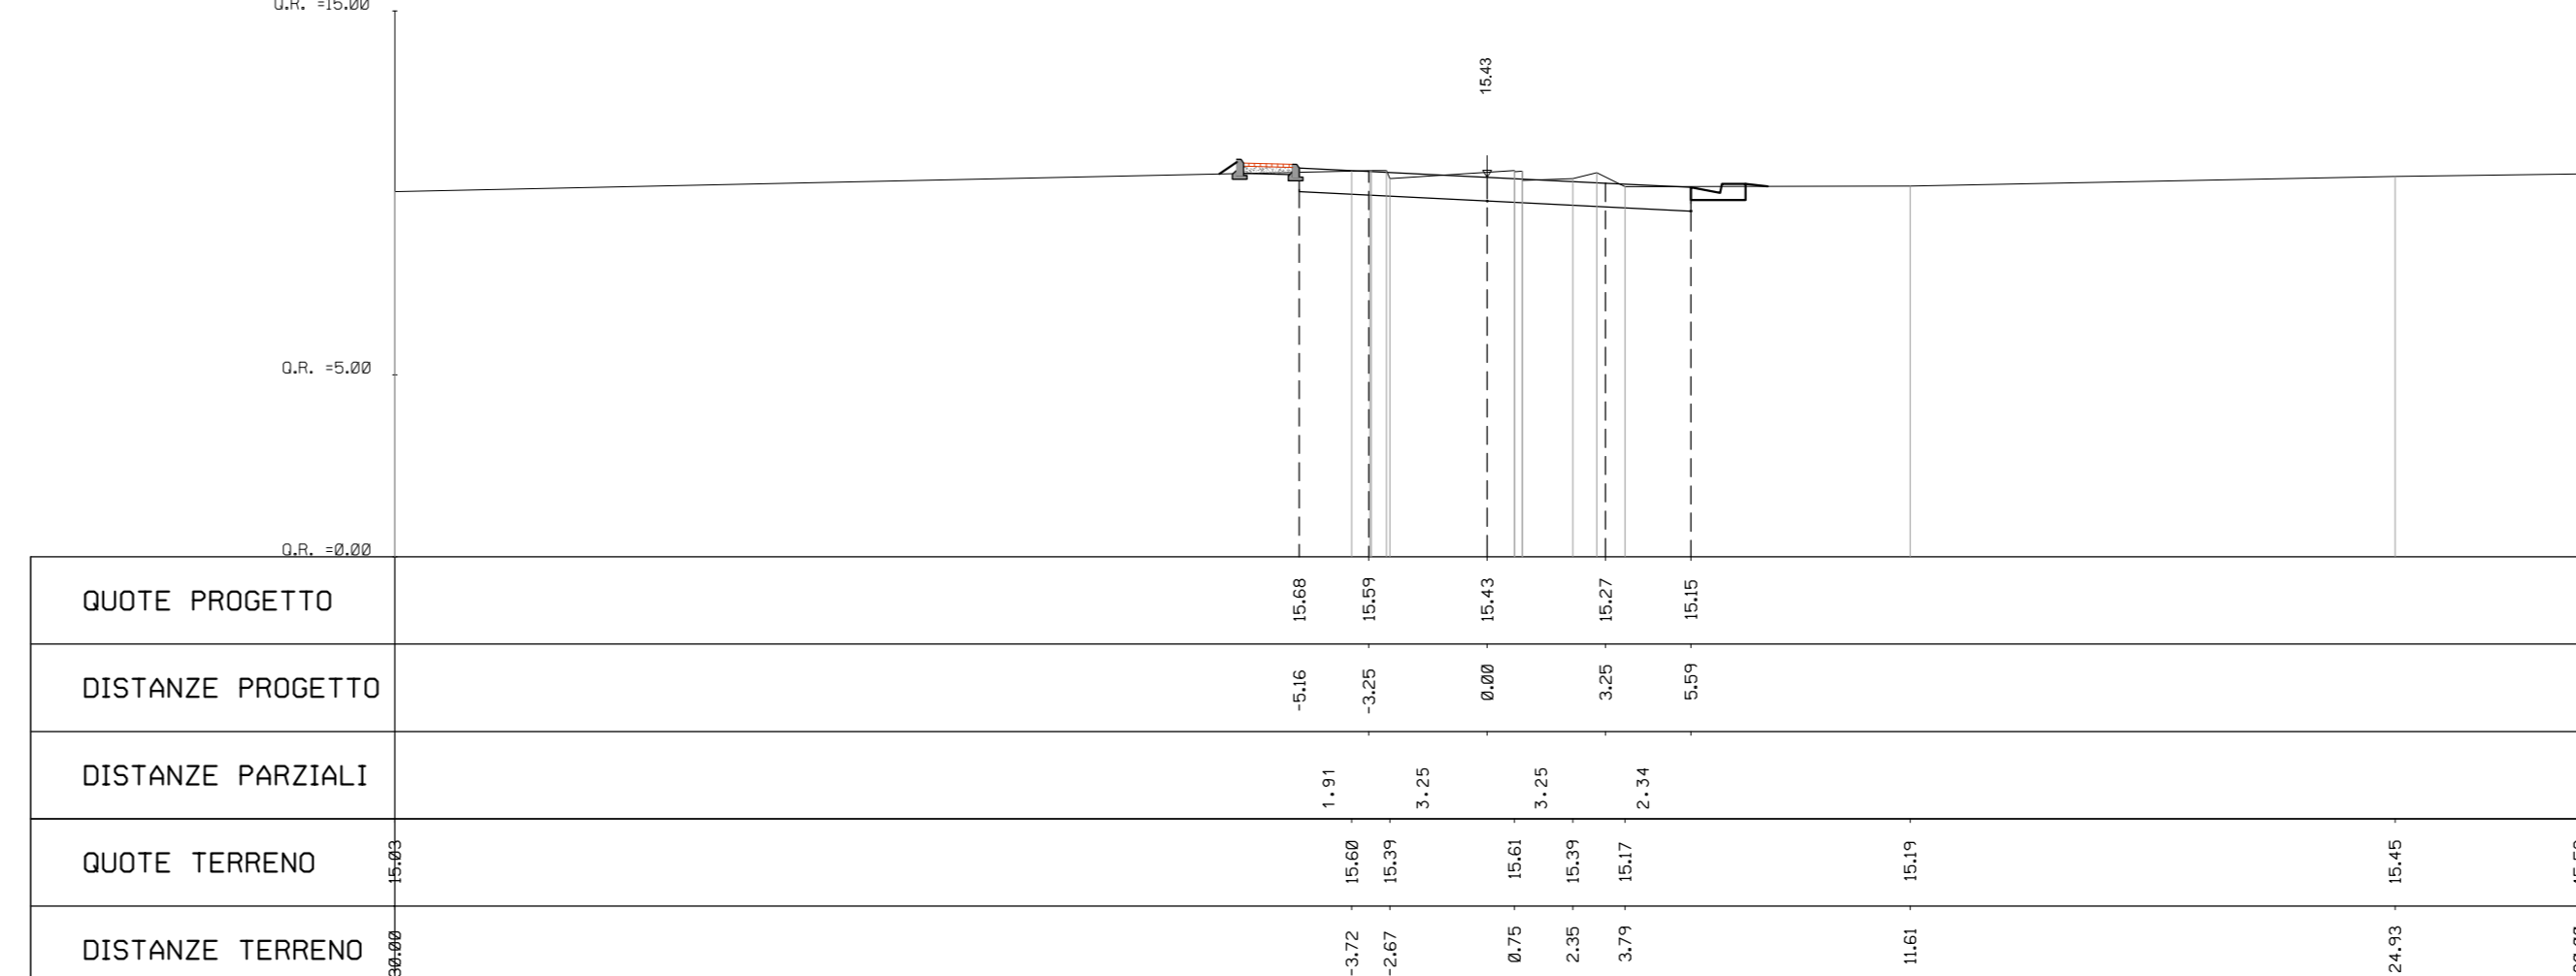


Scavo 0,00 mq
 Rilevato 0,00 mq
 Pavimentazione 3,27 mq
 Inerimento 0,00 mq
 Argineccio 0,00 mq
 Scotico 0,00 mq

PROGR. 0+275.00

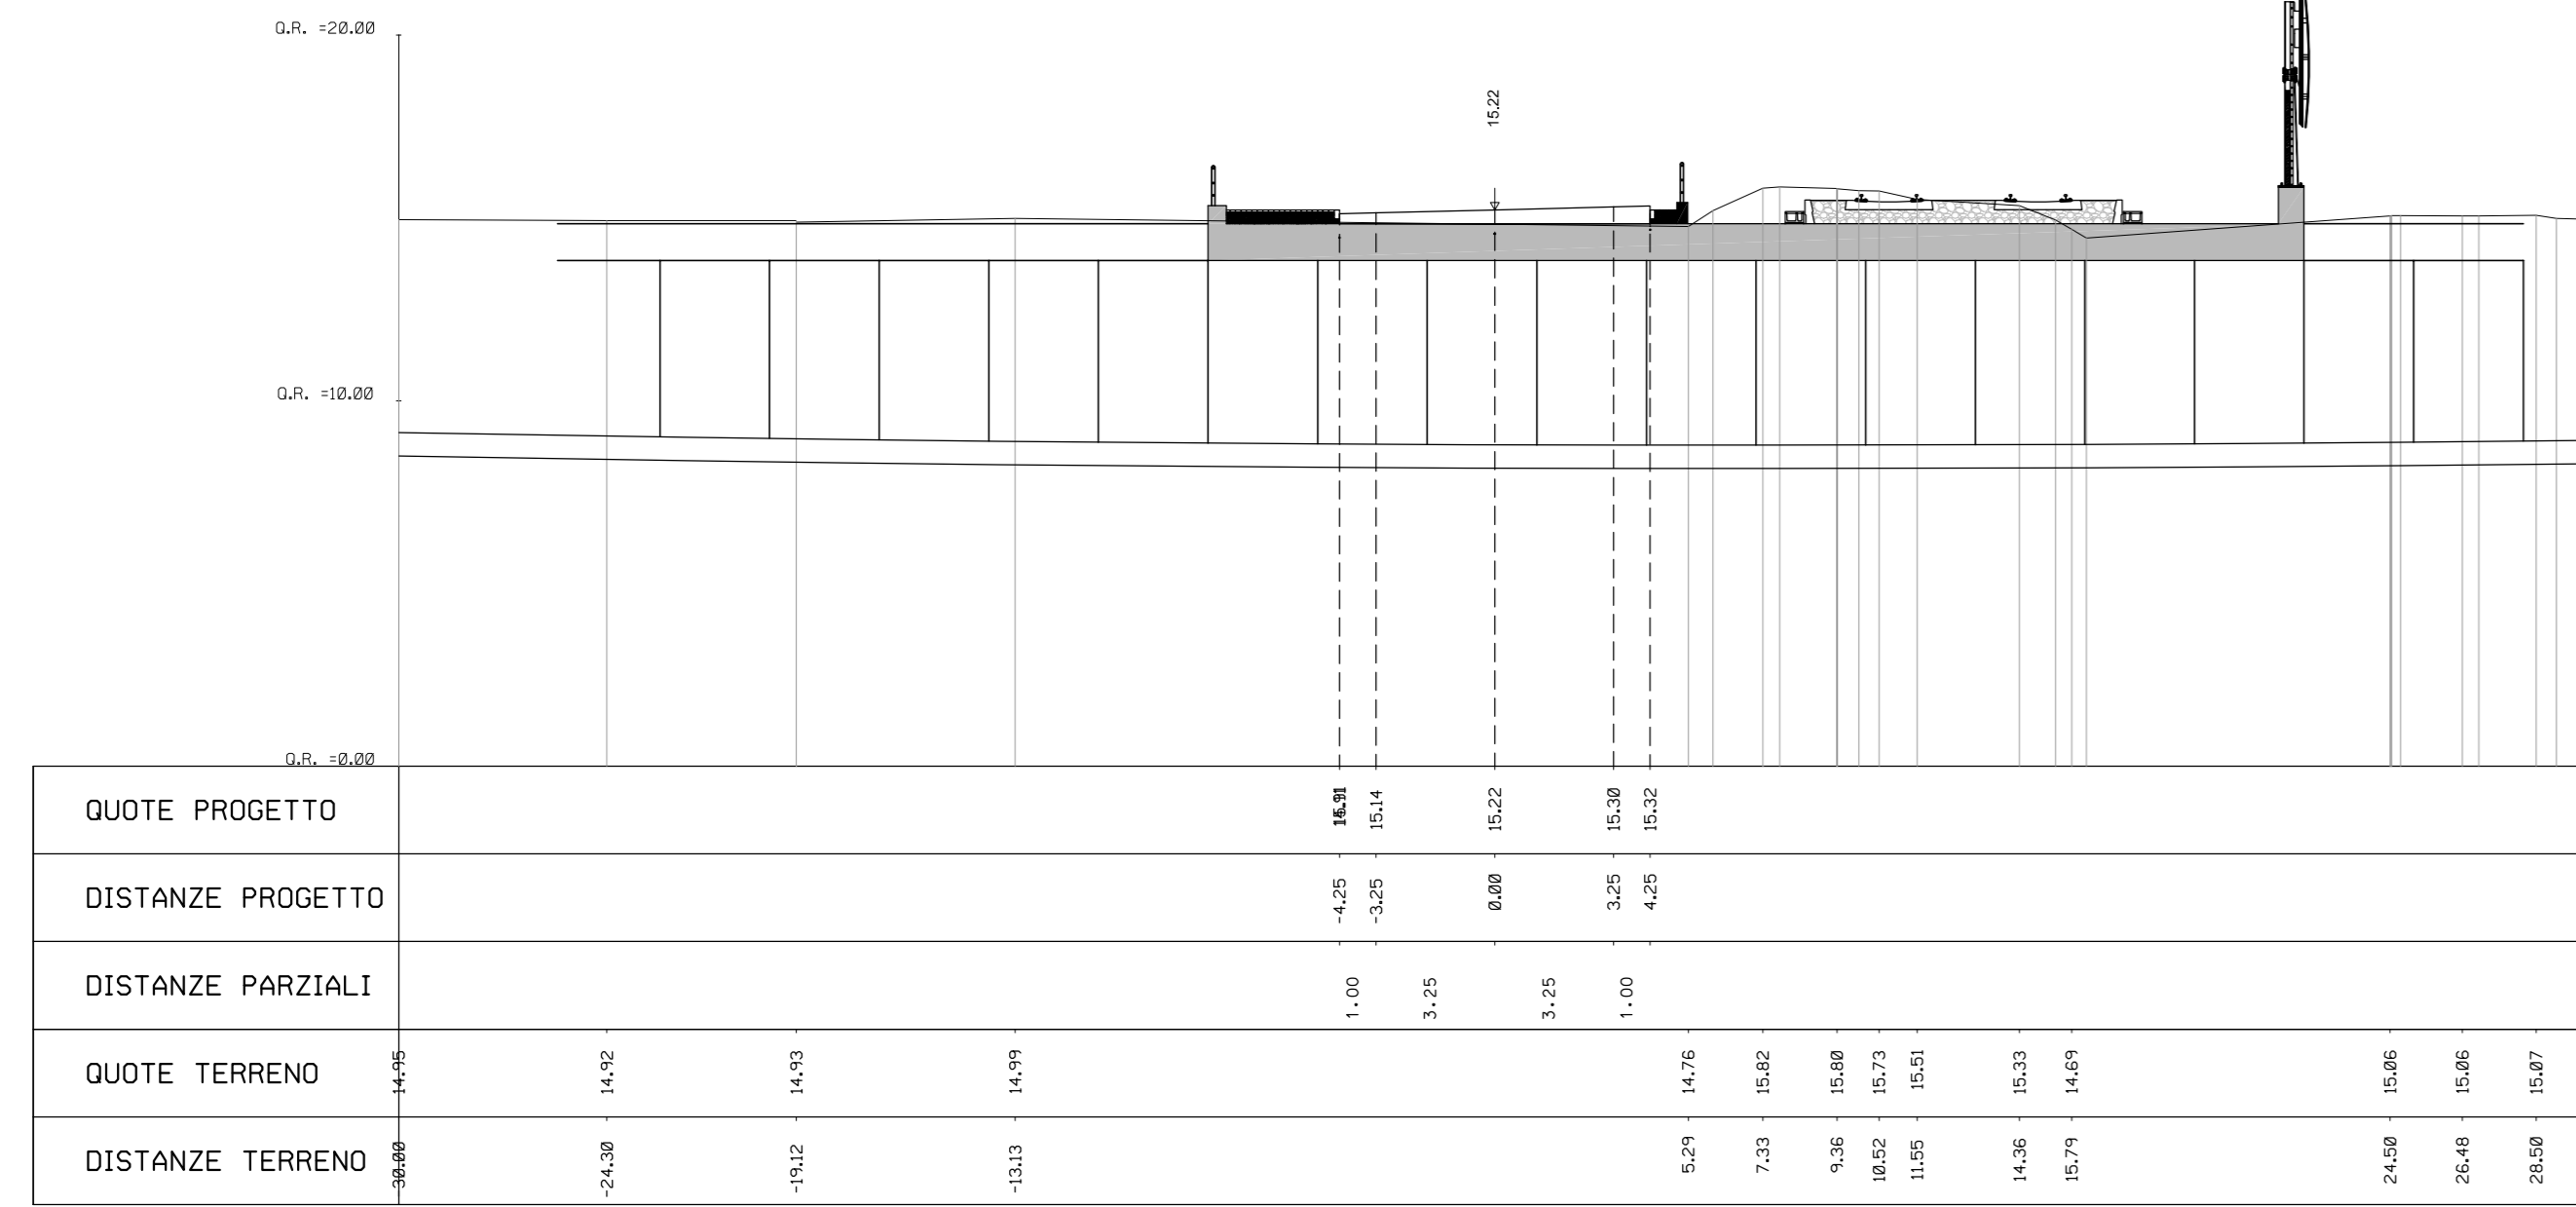

Scavo 8,97 mq
 Rilevato 0,00 mq
 Pavimentazione 5,93 mq
 Inerimento 0,00 mq
 Argineccio 0,00 mq
 Scotico 0,70 mq

PROGR. 0+375.00

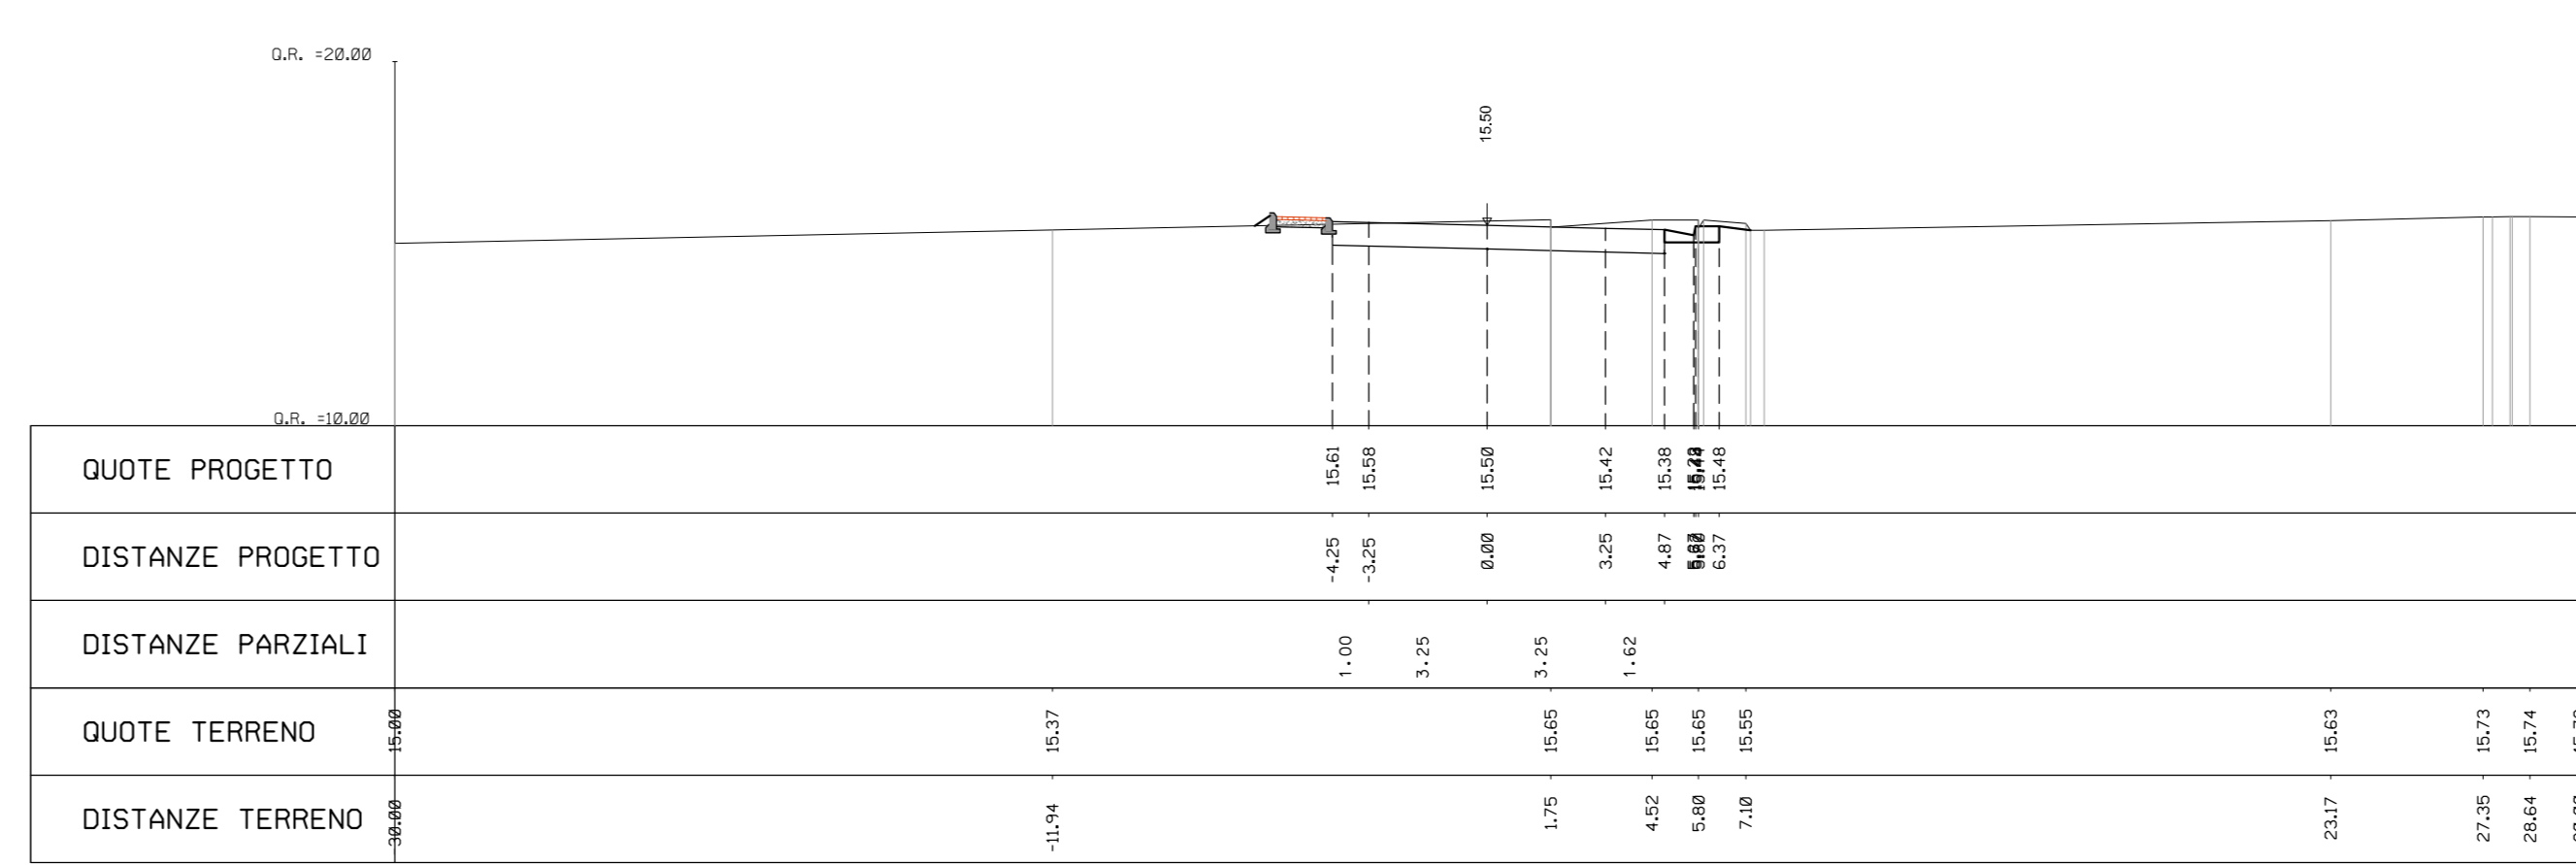

COMMITTENTE:
RFI FERROVIARIA ITALIANA
 GRUPPO FERROVIE DELLO STATO ITALIANO
RETE FERROVIARIA ITALIANA S.P.A.
 DIREZIONE INVESTIMENTI

SOGGETTO TECNICO:
RFI - DIREZIONE TERRITORIALE PRODUZIONE DI FIRENZE
 S.O. INGEGNERIA

PROGETTAZIONE: MANDATARIA MANDANTI

PROGETTO DEFINITIVO
LINEA PISTOIA - LUCCA - VIAREGGIO/PISA
RADDOPPIO DELLA LINEA PISTOIA - LUCCA - PISA S.R.
TRATTA PESCIA - LUCCA

VIABILITA' INTERFERENTI
 V19 - Soppressione di PL al km 39+152 (Via del Marginone)
 Ramo 3 - Sezioni trasversali Tav2

SCALA 1:200
 Foglio 2 di 3

PROGETTO/ANNO SOTTOPR. LIVELLO NOME DOC. PROGR.OP. FASE FUNZ. NUMERAZ.

1346 PO L542 S11 PD TRV1 V19 01 E017

Rev.	Descrizione	Recato	Data	Verificato	Data	Approvato	Data	Autizzato	Data
A	Prima emissione	0,7x11	18/09/2018						

POSIZIONE ARCHIVIO	LINEA	SEDE TECN.	NOME DOC.	NUMERAZ.
	L542	LO1116	TB00	10/01