












LEGENDA:





-  COLLETTORE IN PEAD
-  CANALETTA BEOLATA
-  CONDOTTA DI SCARICO IN PRESSIONE
-  CADITOIA
-  POZZETTO
-  SCARICO IMPALCATO
-  CAVALCAFOSSO
-  FOSSO DI GUARDIA
-  DIREZIONE ACQUA FOSSI DI GUARDIA
-  CUNETTA FRANCESE

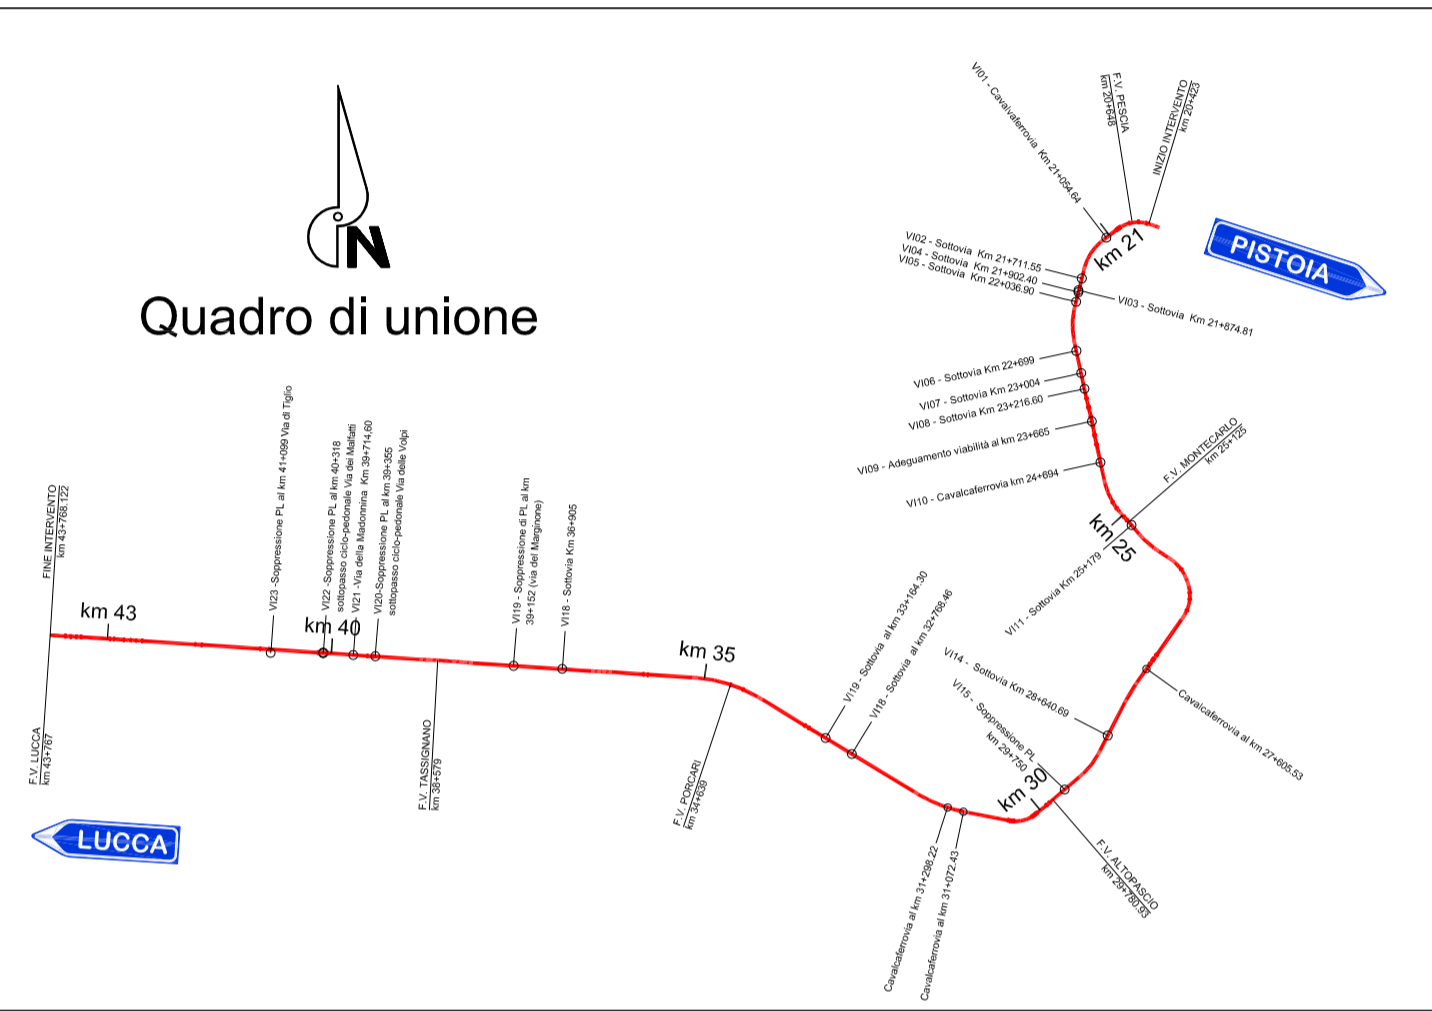

COMMITTENTE:

RETE FERROVIARIA ITALIANA S.P.A.
 DIREZIONE INVESTIMENTI

SOGGETTO TECNICO:
 RFI - DIREZIONE TERRITORIALE PRODUZIONE DI FIRENZE
 S.O. INGEGNERIA

PROGETTAZIONE: MANDATARIA
   

PROGETTO DEFINITIVO
LINEA PISTOIA - LUCCA - VIAREGGIO/PISA
RADDOPPIO DELLA LINEA PISTOIA - LUCCA - PISA S.R.
TRATTA PESCIA - LUCCA

VIABILITA' INTERFERENTI
 VI22-Soppressione PL al km 40+318 sottopasso ciclo-pedonale
 Planimetria idraulica

SCALA 1:500
 Foglio 1 di 1

PROGETTO/ANNO	SOTTOPR.	LIVELLO	NOME DOC.	PROGR.OP.	FASE FUNZ.	NUMERAZ.
1346P0	S11	PD	TRVI	22	01	E002

Revis.	Descrizione	Redatto	Data	Verificato	Data	Approvato	Data	Autorizzato	Data
A	Prima emissione	G. Tardi	18/09/2018						

POSIZIONE ARCHIVIO	LINEA	SEDE TECN.	NOME DOC.	NUMERAZ.		
	L542	LO1116	TB00	10/01		
	Verificato e trasmesso	Data	Convalidato	Data	Archiviato	Data