

Comune di Capannori
 Servizio alla città
 Ufficio Urbanistica e Ambiente

Piazza A.Moro 1 - 55012 Capannori (LU) tel. 0583-4281 www.comune.capannori.lu.it


REGOLAMENTO URBANISTICO
 Variante Generale adottata con Delibera C.C. n° 11 del 20/03/2014
 approvata con Delibera C.C. n°69 del 27/11/2015

QUADRO CONOSCITIVO

Vincoli paesaggistici per Legge

Tav. D3
 NORD
 Scala 1:10.000

Sindaco	Assessora Urbanistica
Luca Menesini	Silvia Maria Amadè
Garante della Comunicazione	Dott. Giuseppe Marianetti
Progettista	Responsabile del Procedimento
Arch. Michele Nucci	Arch. Stefano Modena
Gruppo di Progettazione interno	Collaboratori Esterne
Geom. Giovanni Del Frate Arch. Silvia Giorgi Dott.ssa Alessia Pieraccini Arch. Valeria Timpanidis	Studio di Geologia Barsanti Sani e Associati Consorzio di Bonifica 1 Toscana Nord Dott.ssa Antonella Grazzini Dott.ssa Alessandra Sani

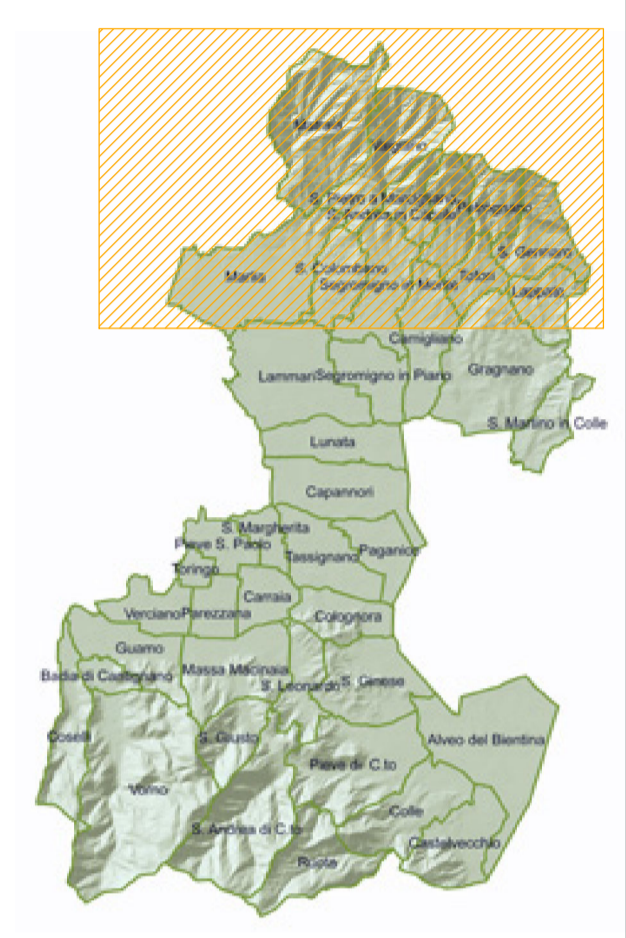

Legenda

- limiti comunali
- Vincoli paesaggistici per legge**
- Laghi (D.Lgs. 42/2004 art.142 lett. b)
- Fiumi, torrenti e corsi d'acqua (D.Lgs. 42/2004 art.142 lett. c)
- Aree boscate (D.Lgs. 42/2004 art.142 lett. g)
- Zone di interesse archeologico (D.Lgs. 42/2004 art.142 lett. m)

