ALLEGATO 2 - PLANIMETRIA

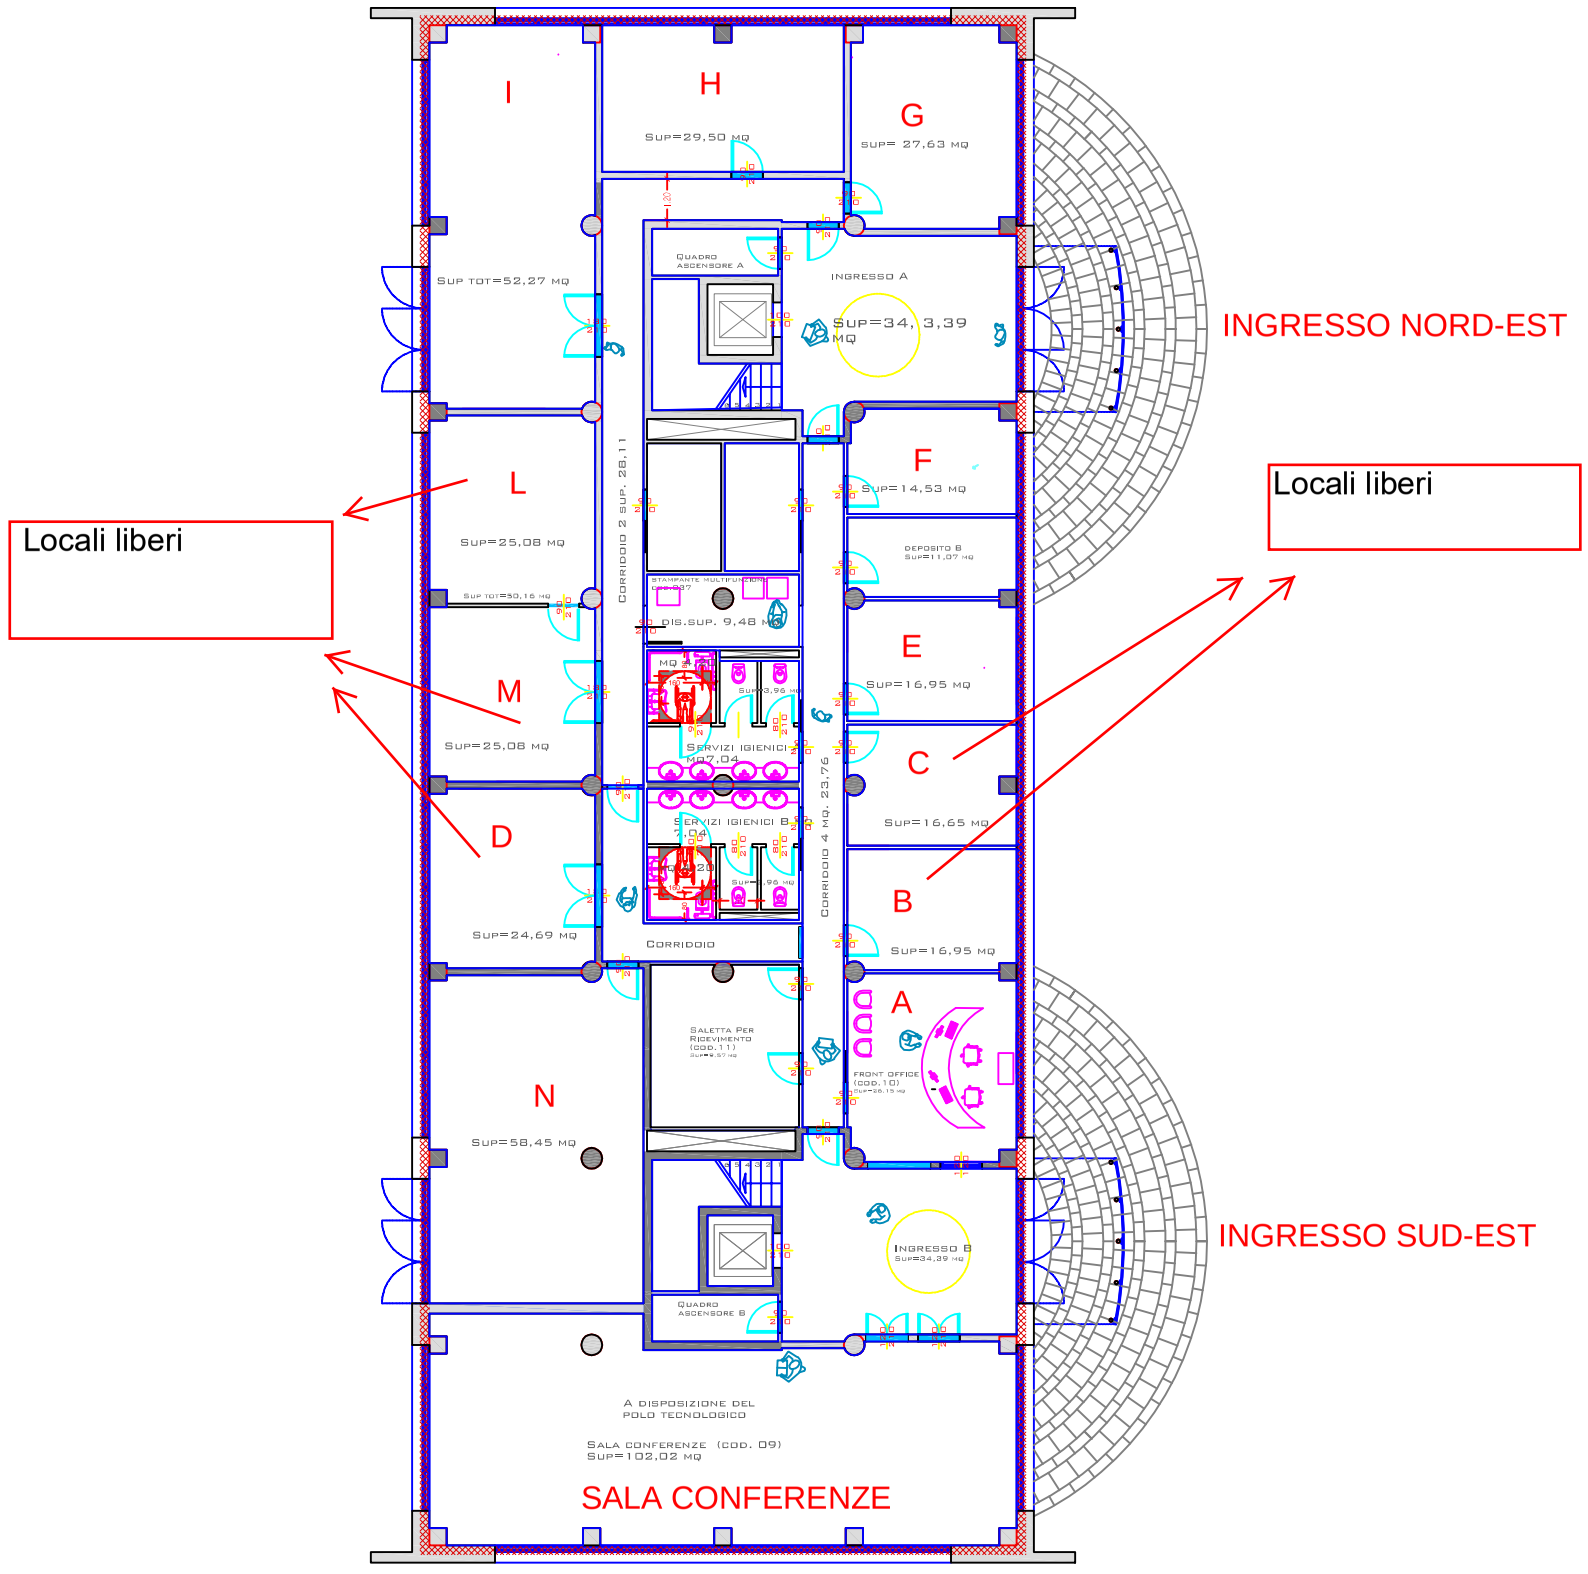

PIANTA PIANO TERRA

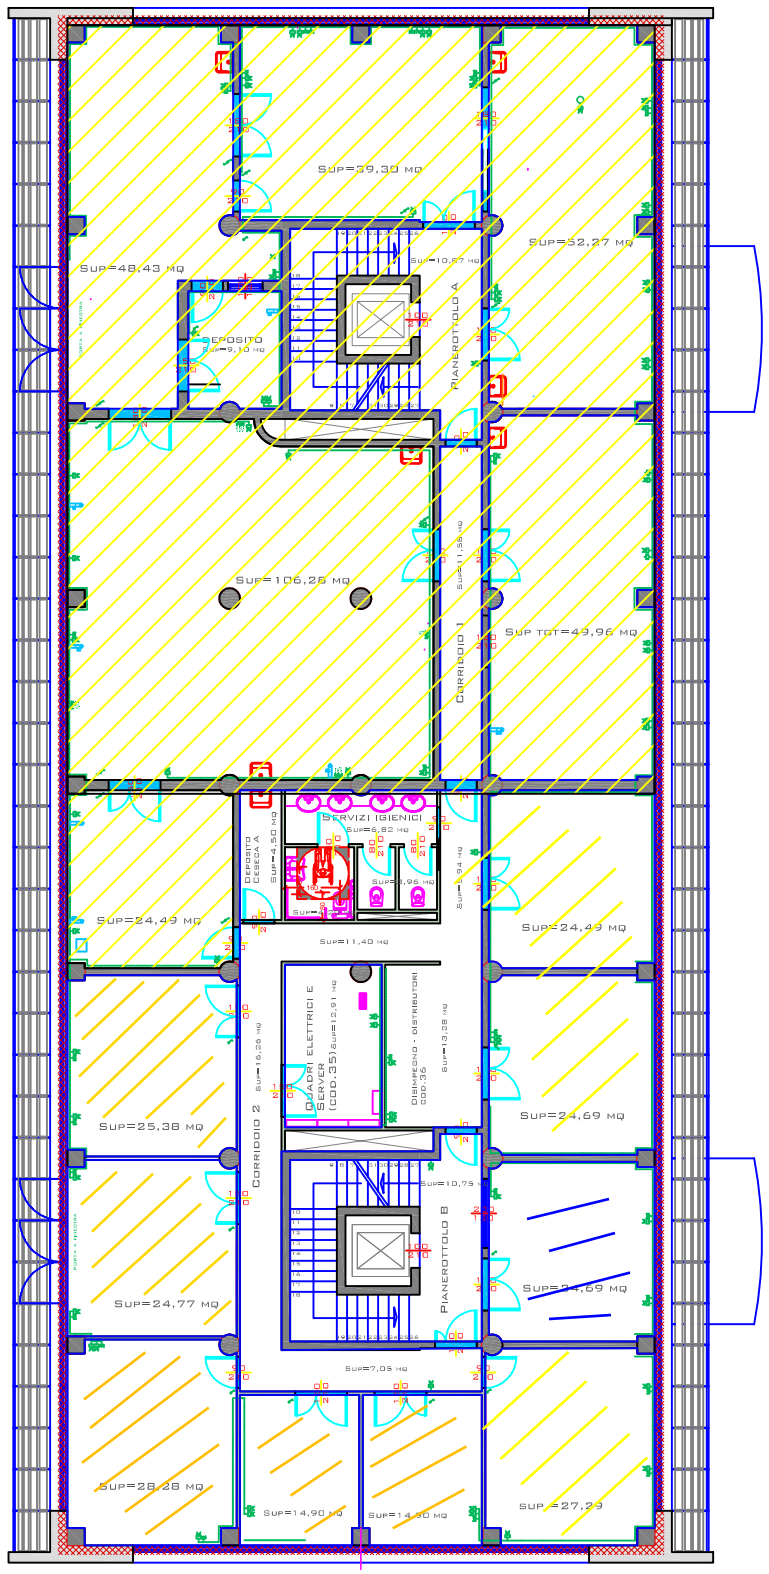

PIANTA PIANO PRIMO

MODULO NUOVI MATERIALI