
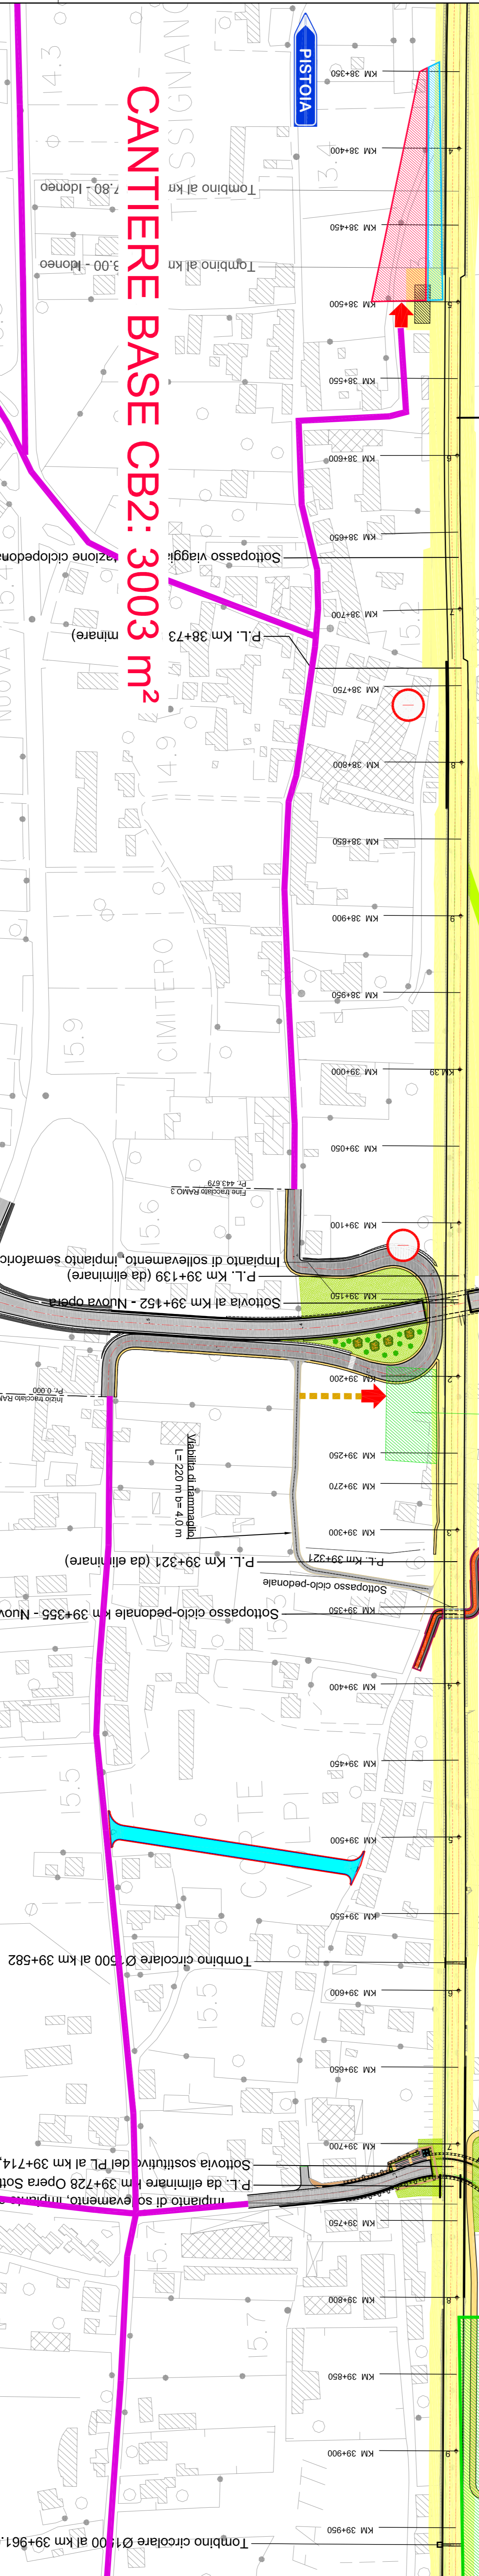


**CANTIERE BASE CB2: 3003 m<sup>2</sup>**

**DI STOCAGGIO AS2: 1275 m<sup>2</sup>**

**CANTIERE OPERATIVO CO3: 2000 m<sup>2</sup>**

**CANTIERE OPERATIVO CO1: 2000 m<sup>2</sup>**

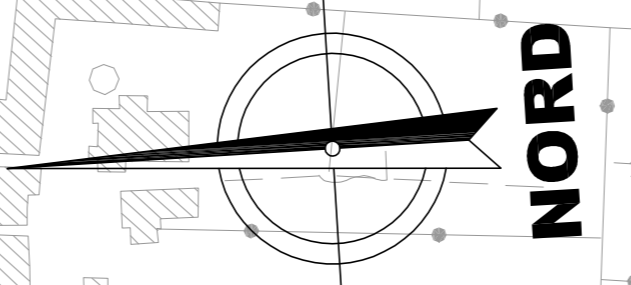

Impianto di sollevamento, impianto semafórico e gruppo elettrogeno Sottovia  
P.L. da eliminare km 39+728 Opera Sottopasso ciclo-pedonale km 39+731  
Sottovia sostitutiva del P.L. al km 39+714,60 - Nuova Opera

Tombo circolare Ø 500 al km 39+582

Sottopasso ciclo-pedonale km 39+356 - Nuova Opera

P.L. Km 39+321 (da eliminare)

Valletta di illuminazione  
L=200 m  
v=4,0 m

Sottovia al km 39+152 - Nuova Opera

P.L. Km 39+139 (da eliminare)

Impianto di sollevamento, impianto semafórico e gruppo elettrogeno Sottovia

P.L. Km 38+73 (da eliminare)

Sottopasso ciclo-pedonale km 38+667 - Nuova Opera



PISTINA