




PLANIMETRIA GENERALE SU CARTOGRAFIA
Scala 1:500

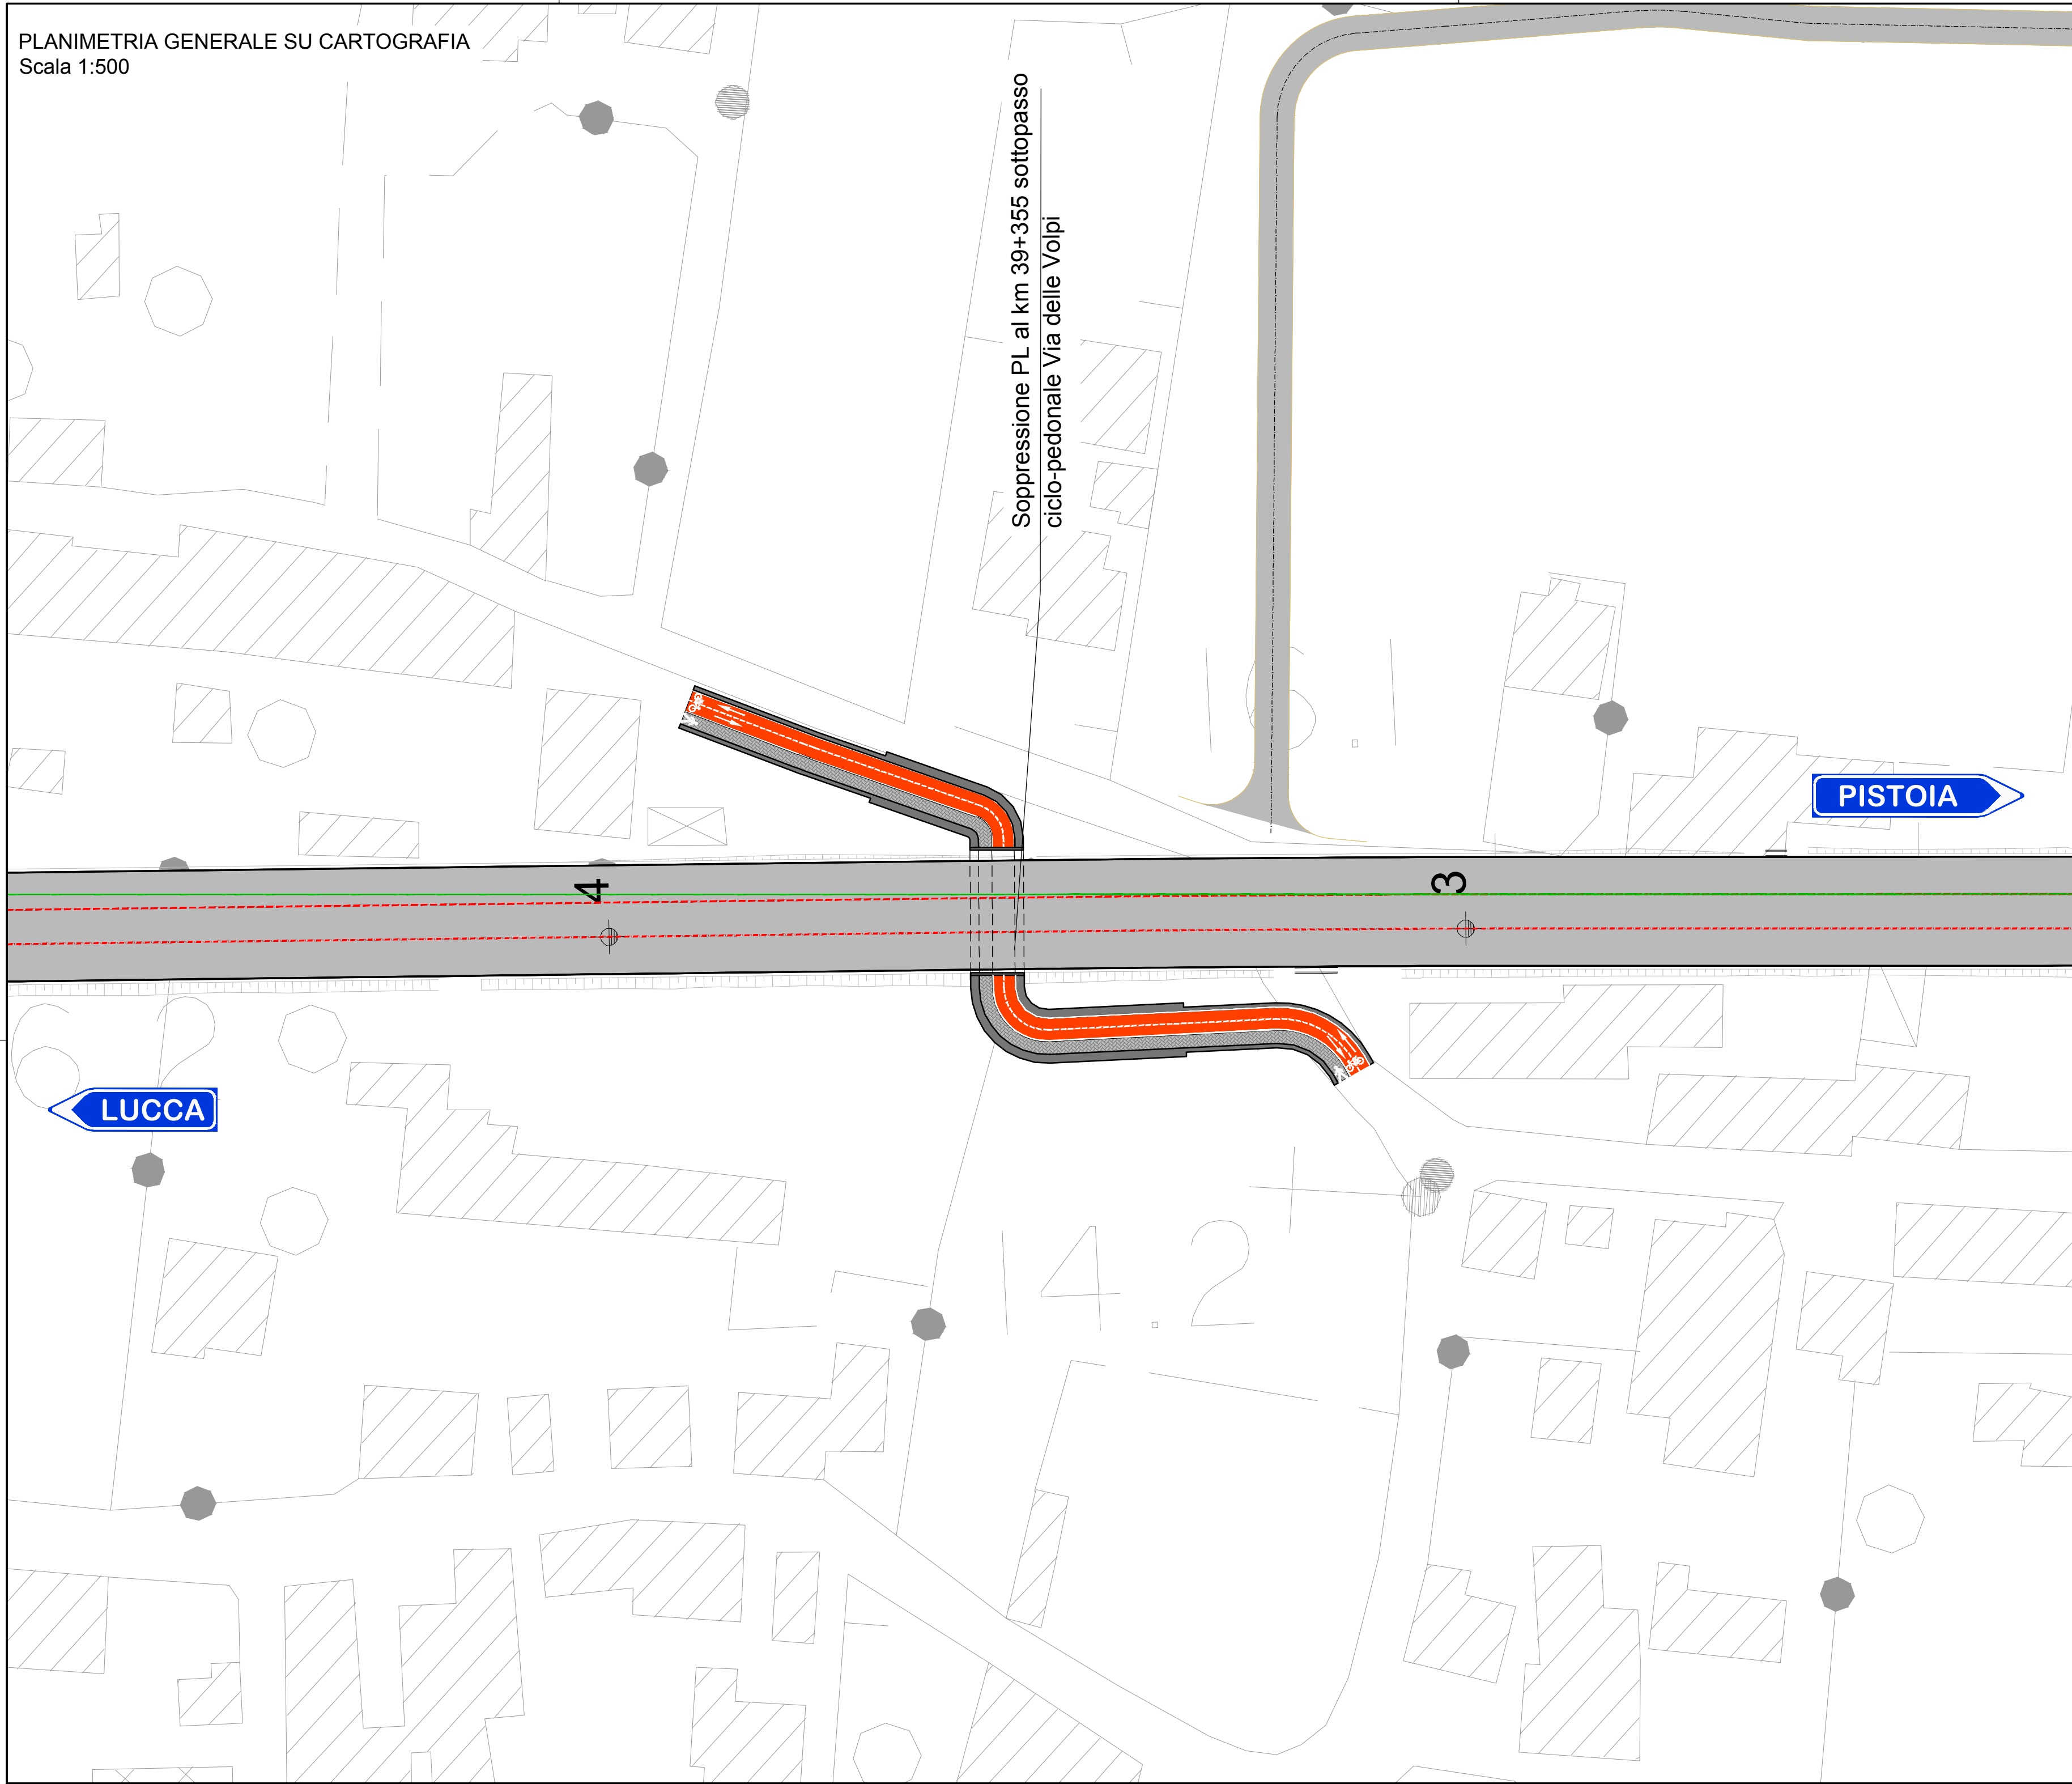


PLANIMETRIA GENERALE SU ORTOFOTO
Scala 1:500

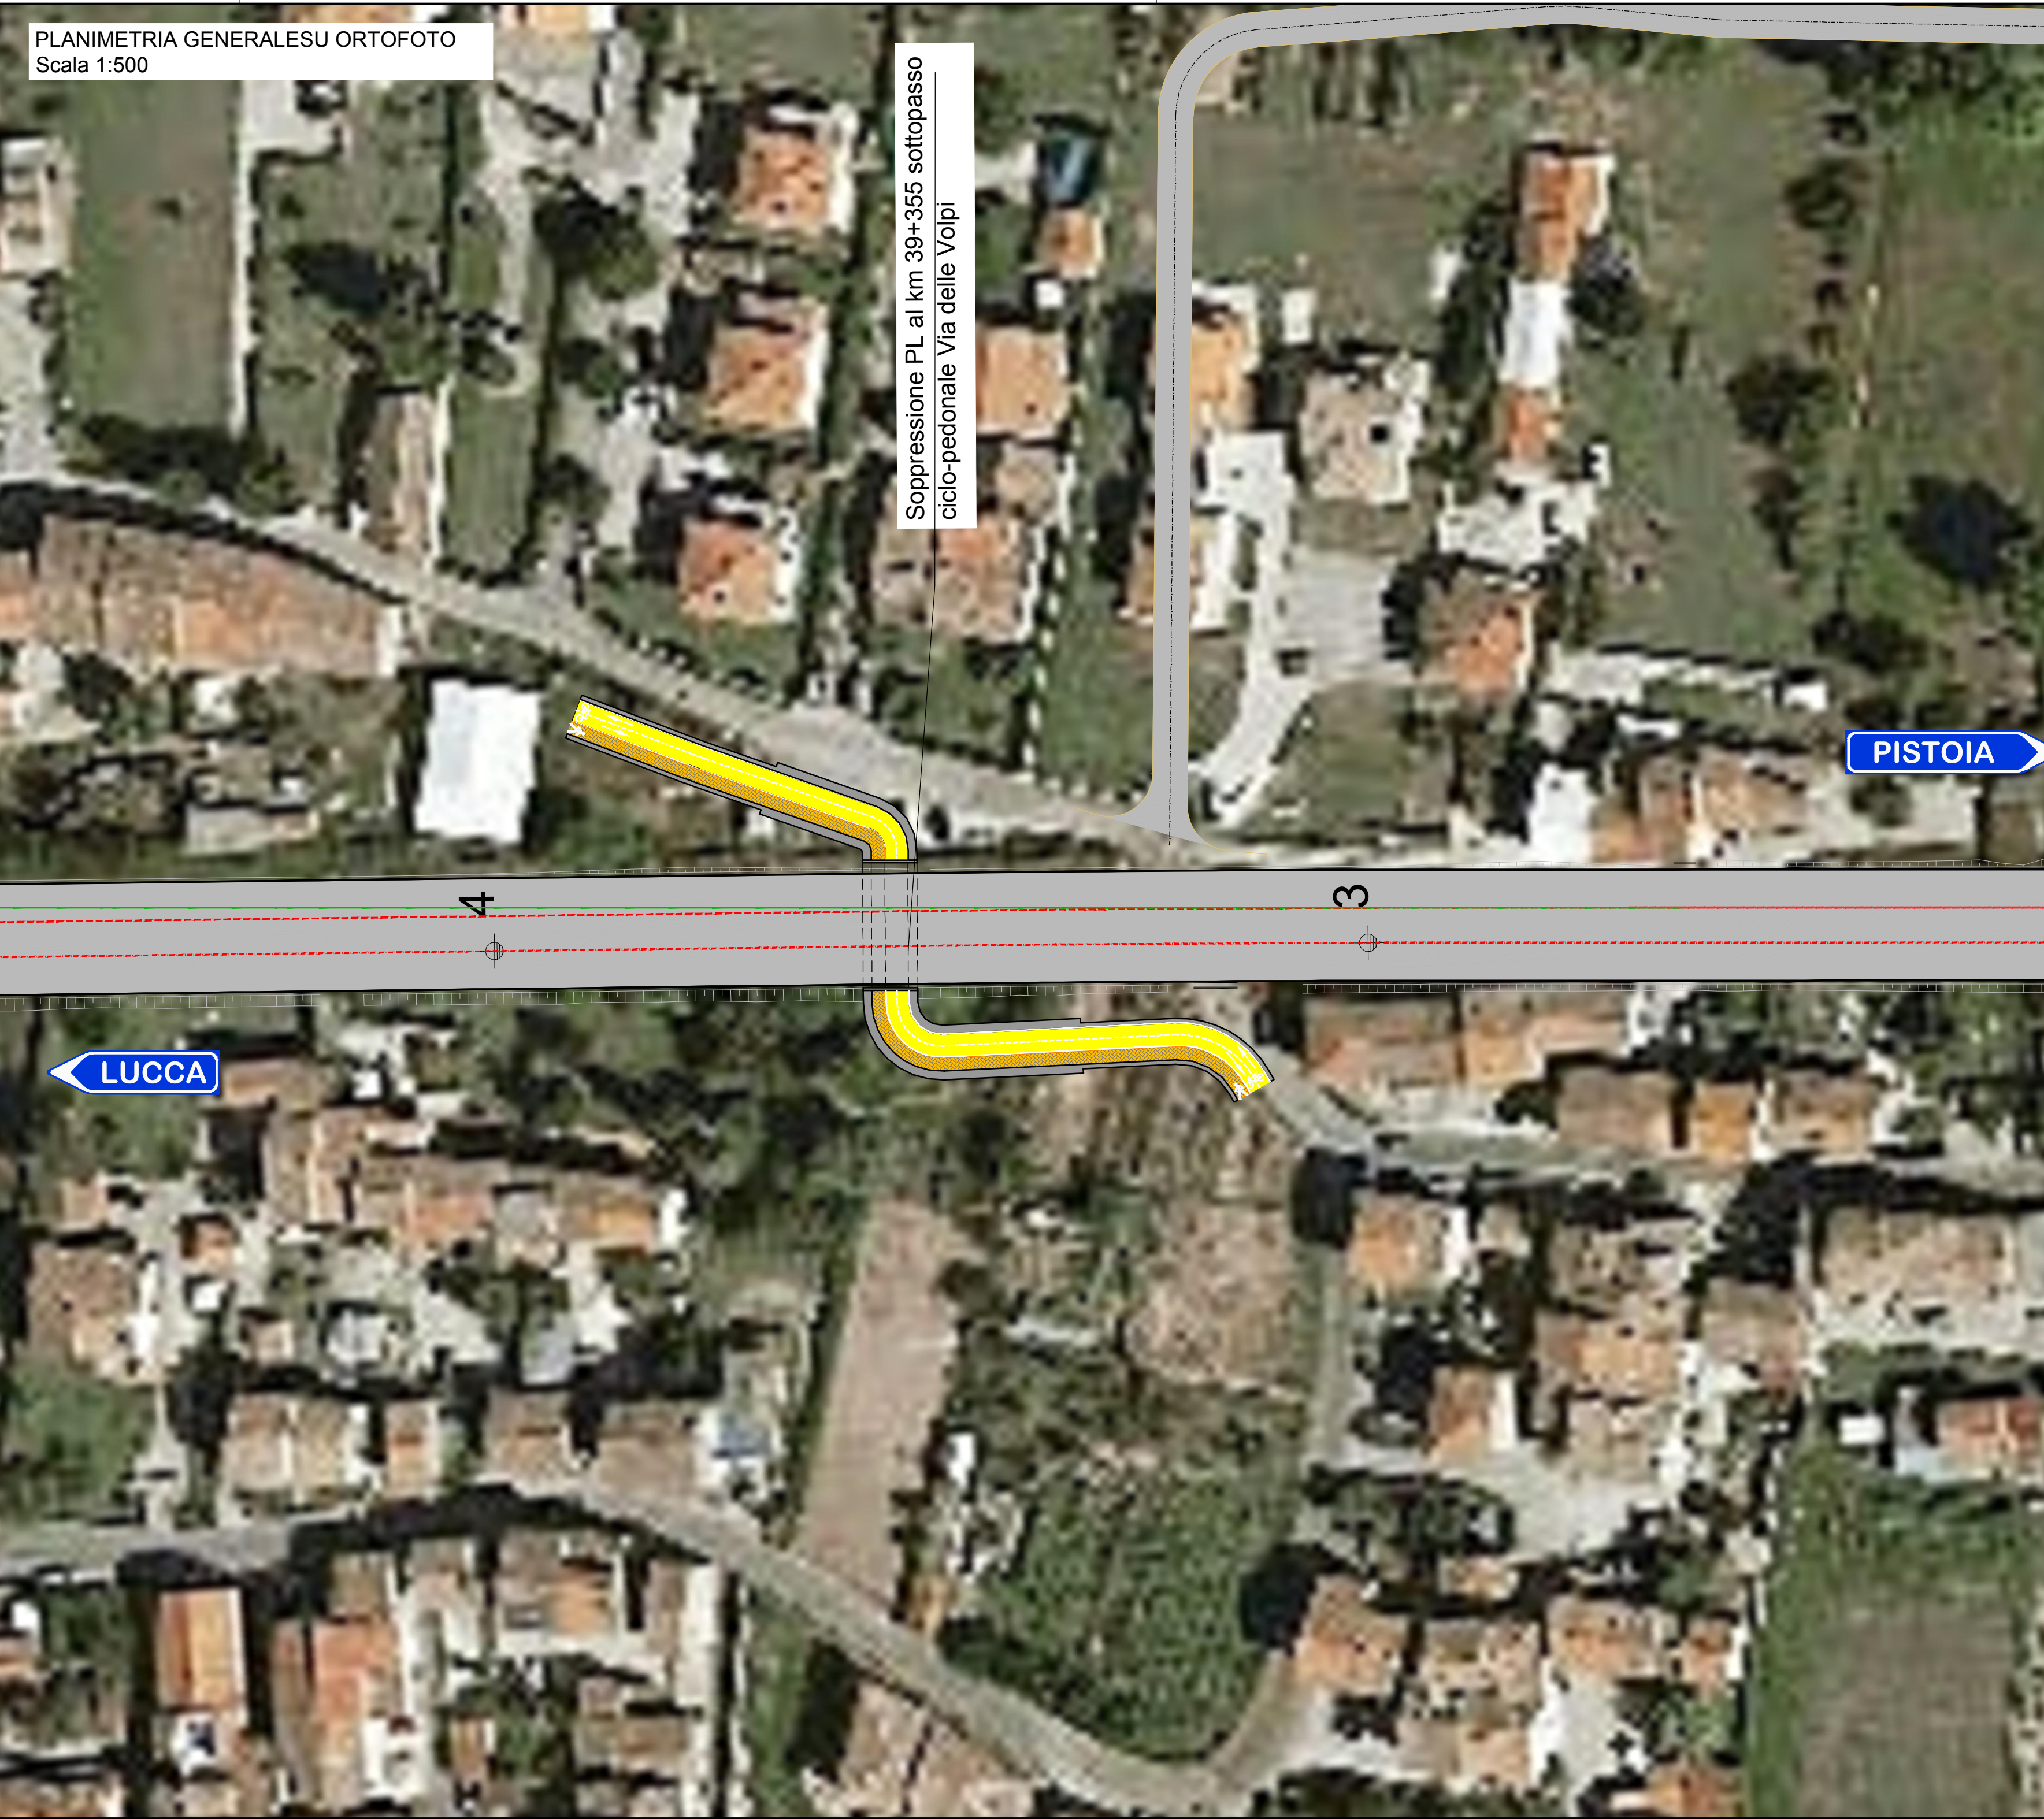


PERCORSO CICLOPEDONALE

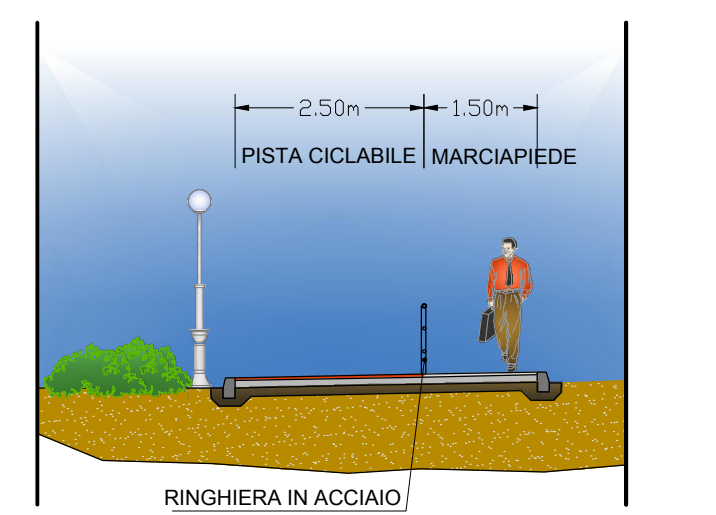


PERCORSO CICLOPEDONALE TRA PARATIE

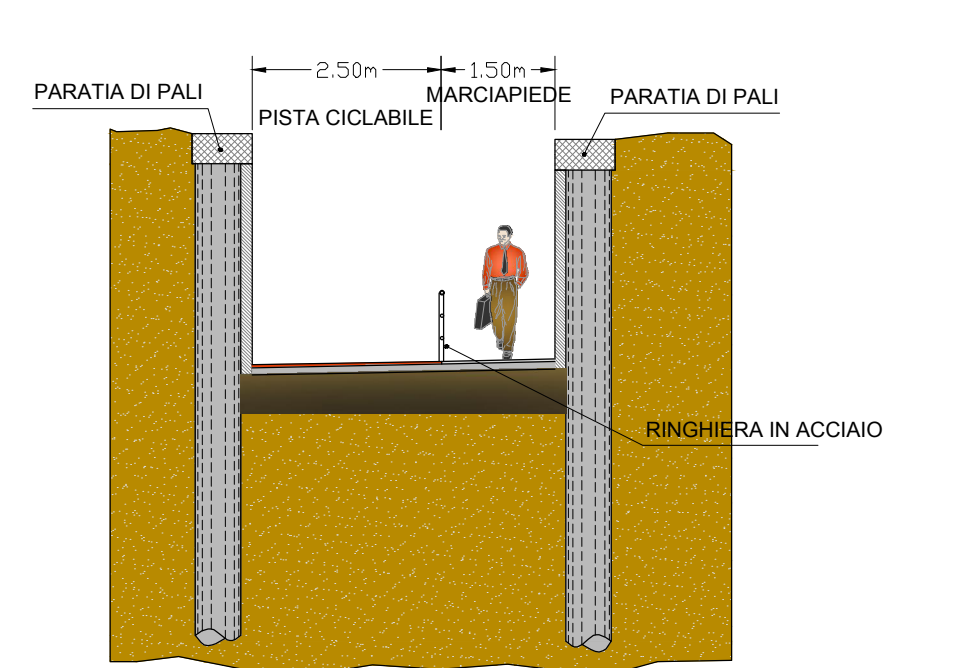


PERCORSO CICLOPEDONALE SCATOLARE C.A.

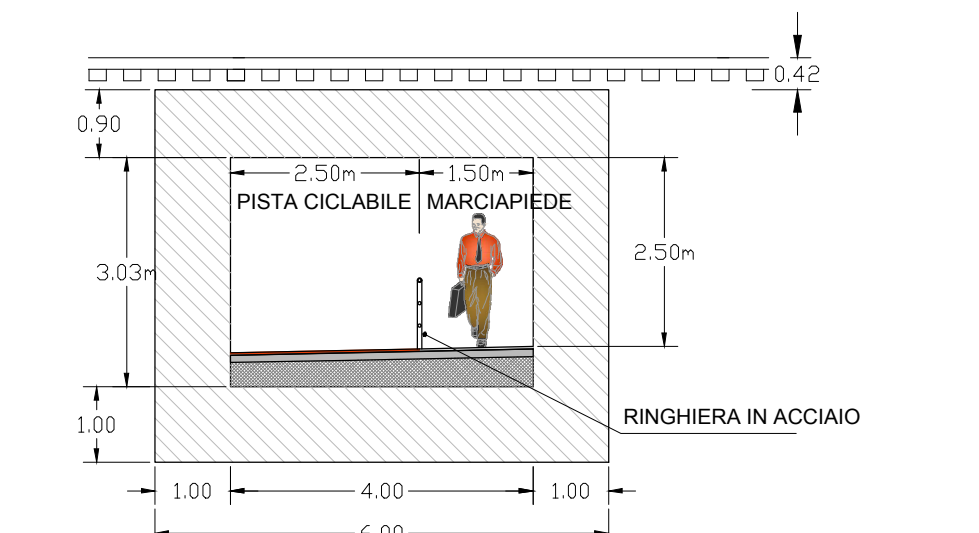

PERCORSO CICLOPEDONALE AFFIANCATO ALLA VIABILITA'

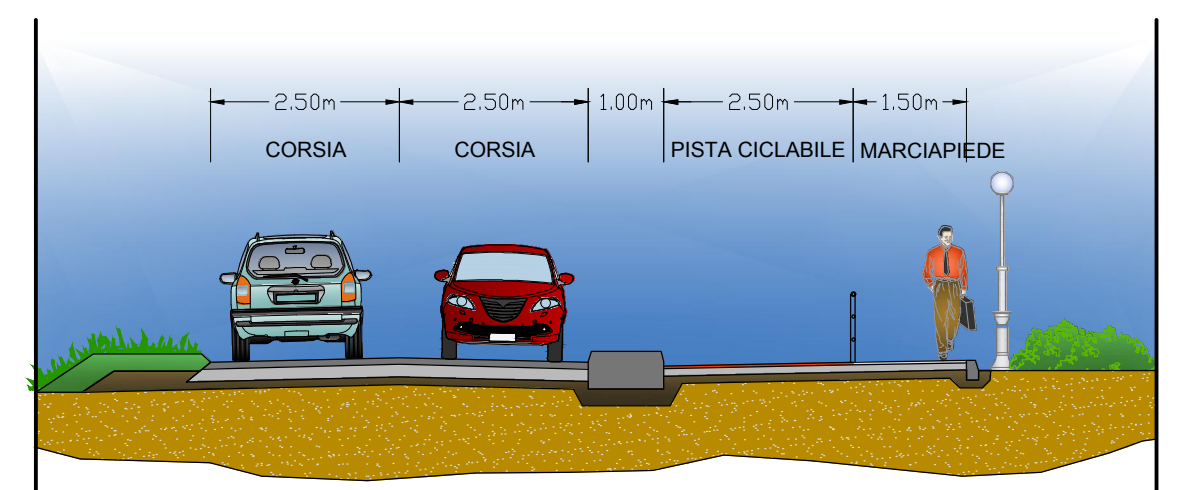


PLANIMETRIA DI TRACCIAMENTO
SCALA 1:500

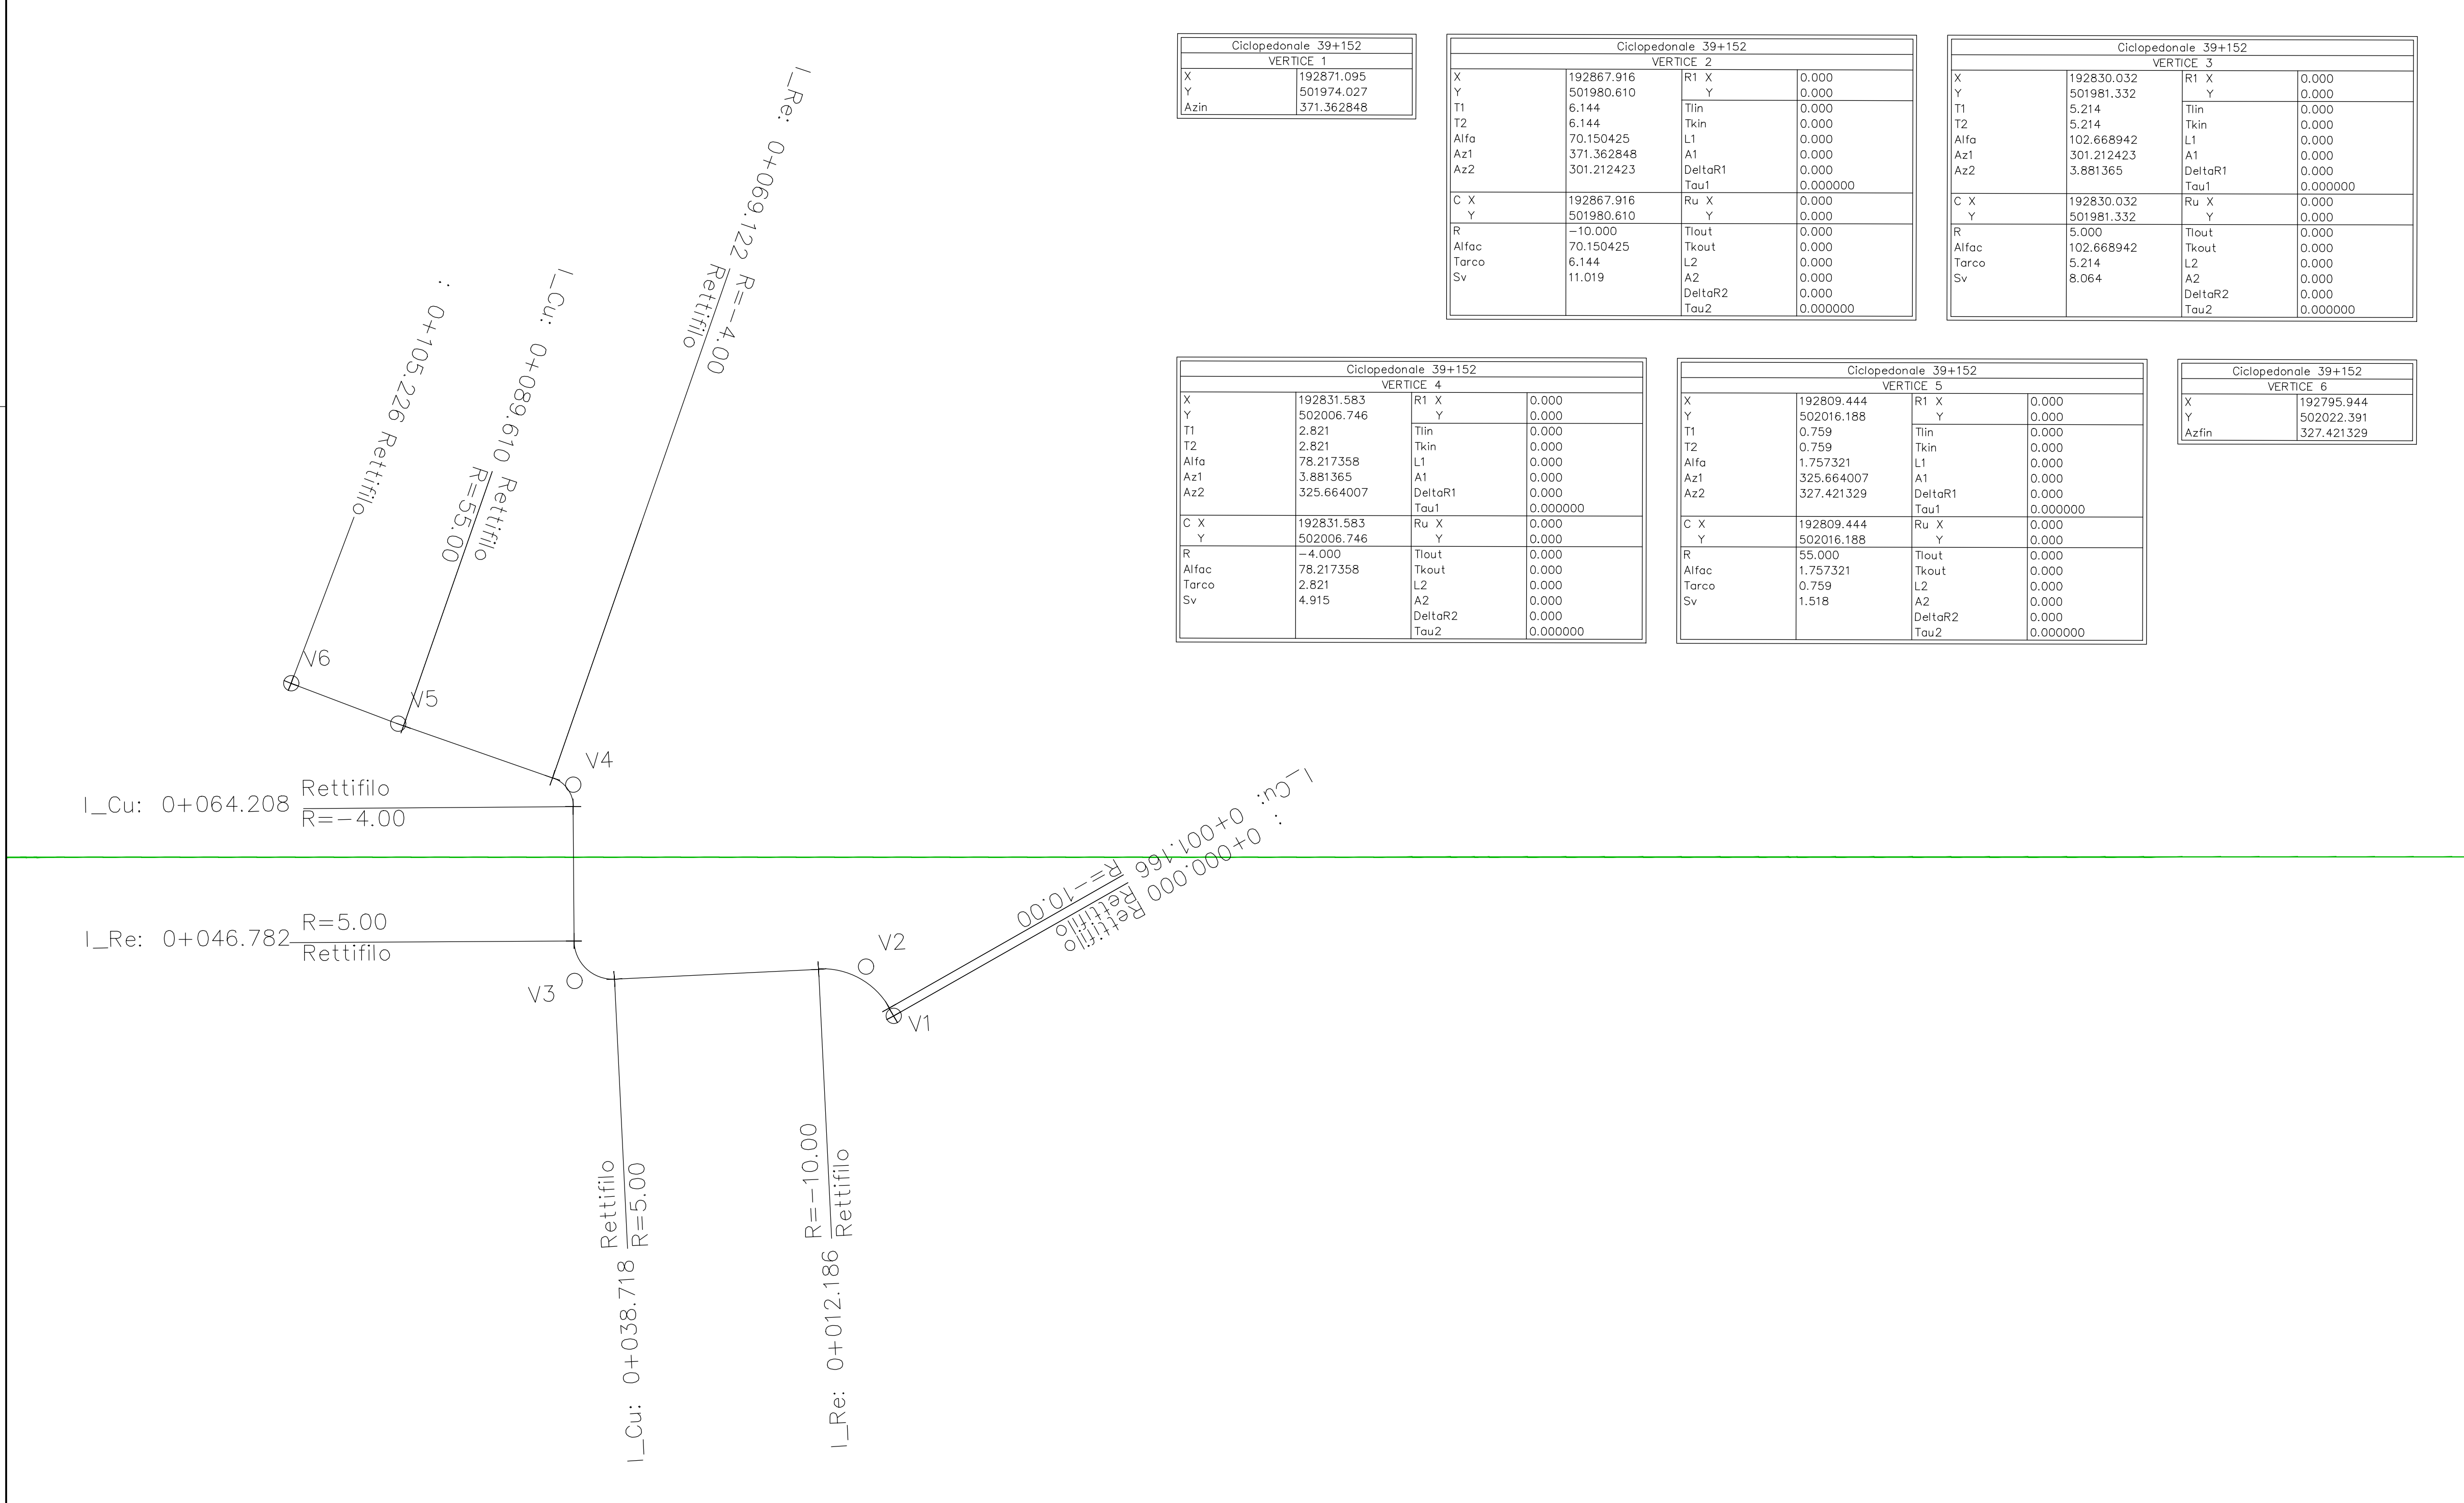


Ciclopedonale 39+152		Ciclopedonale 39+152		Ciclopedonale 39+152	
VERTICE 1		VERTICE 2		VERTICE 3	
X	192871.095	X	192867.916	X	192830.032
Y	501974.027	Y	501980.610	Y	501981.332
AzIn	371.362848	T1	6.144	T1	5.214
		T2	6.144	T2	5.214
		Alfa	70.150425	Alfa	102.668942
		Az1	371.362848	Az1	301.212423
		Az2	301.212423	Az2	3.891365
		DeltaR1	0.000000	DeltaR1	0.000000
		Tau1	0.000000	Tau1	0.000000
C X	192867.916	Ru X	0.000000	C X	192830.032
C Y	501980.610	Ru Y	0.000000	C Y	501981.332
R	-10.000	R	0.000000	R	5.000
Alfac	70.150425	Tkout	0.000000	Alfac	102.668942
Tarco	6.144	L2	0.000000	Tarco	5.214
Sv	11.019	Az	0.000000	Sv	8.064
		DeltaR2	0.000000		
		Tau2	0.000000		

PROFILO LONGITUDINALE
SCALA 1:1000

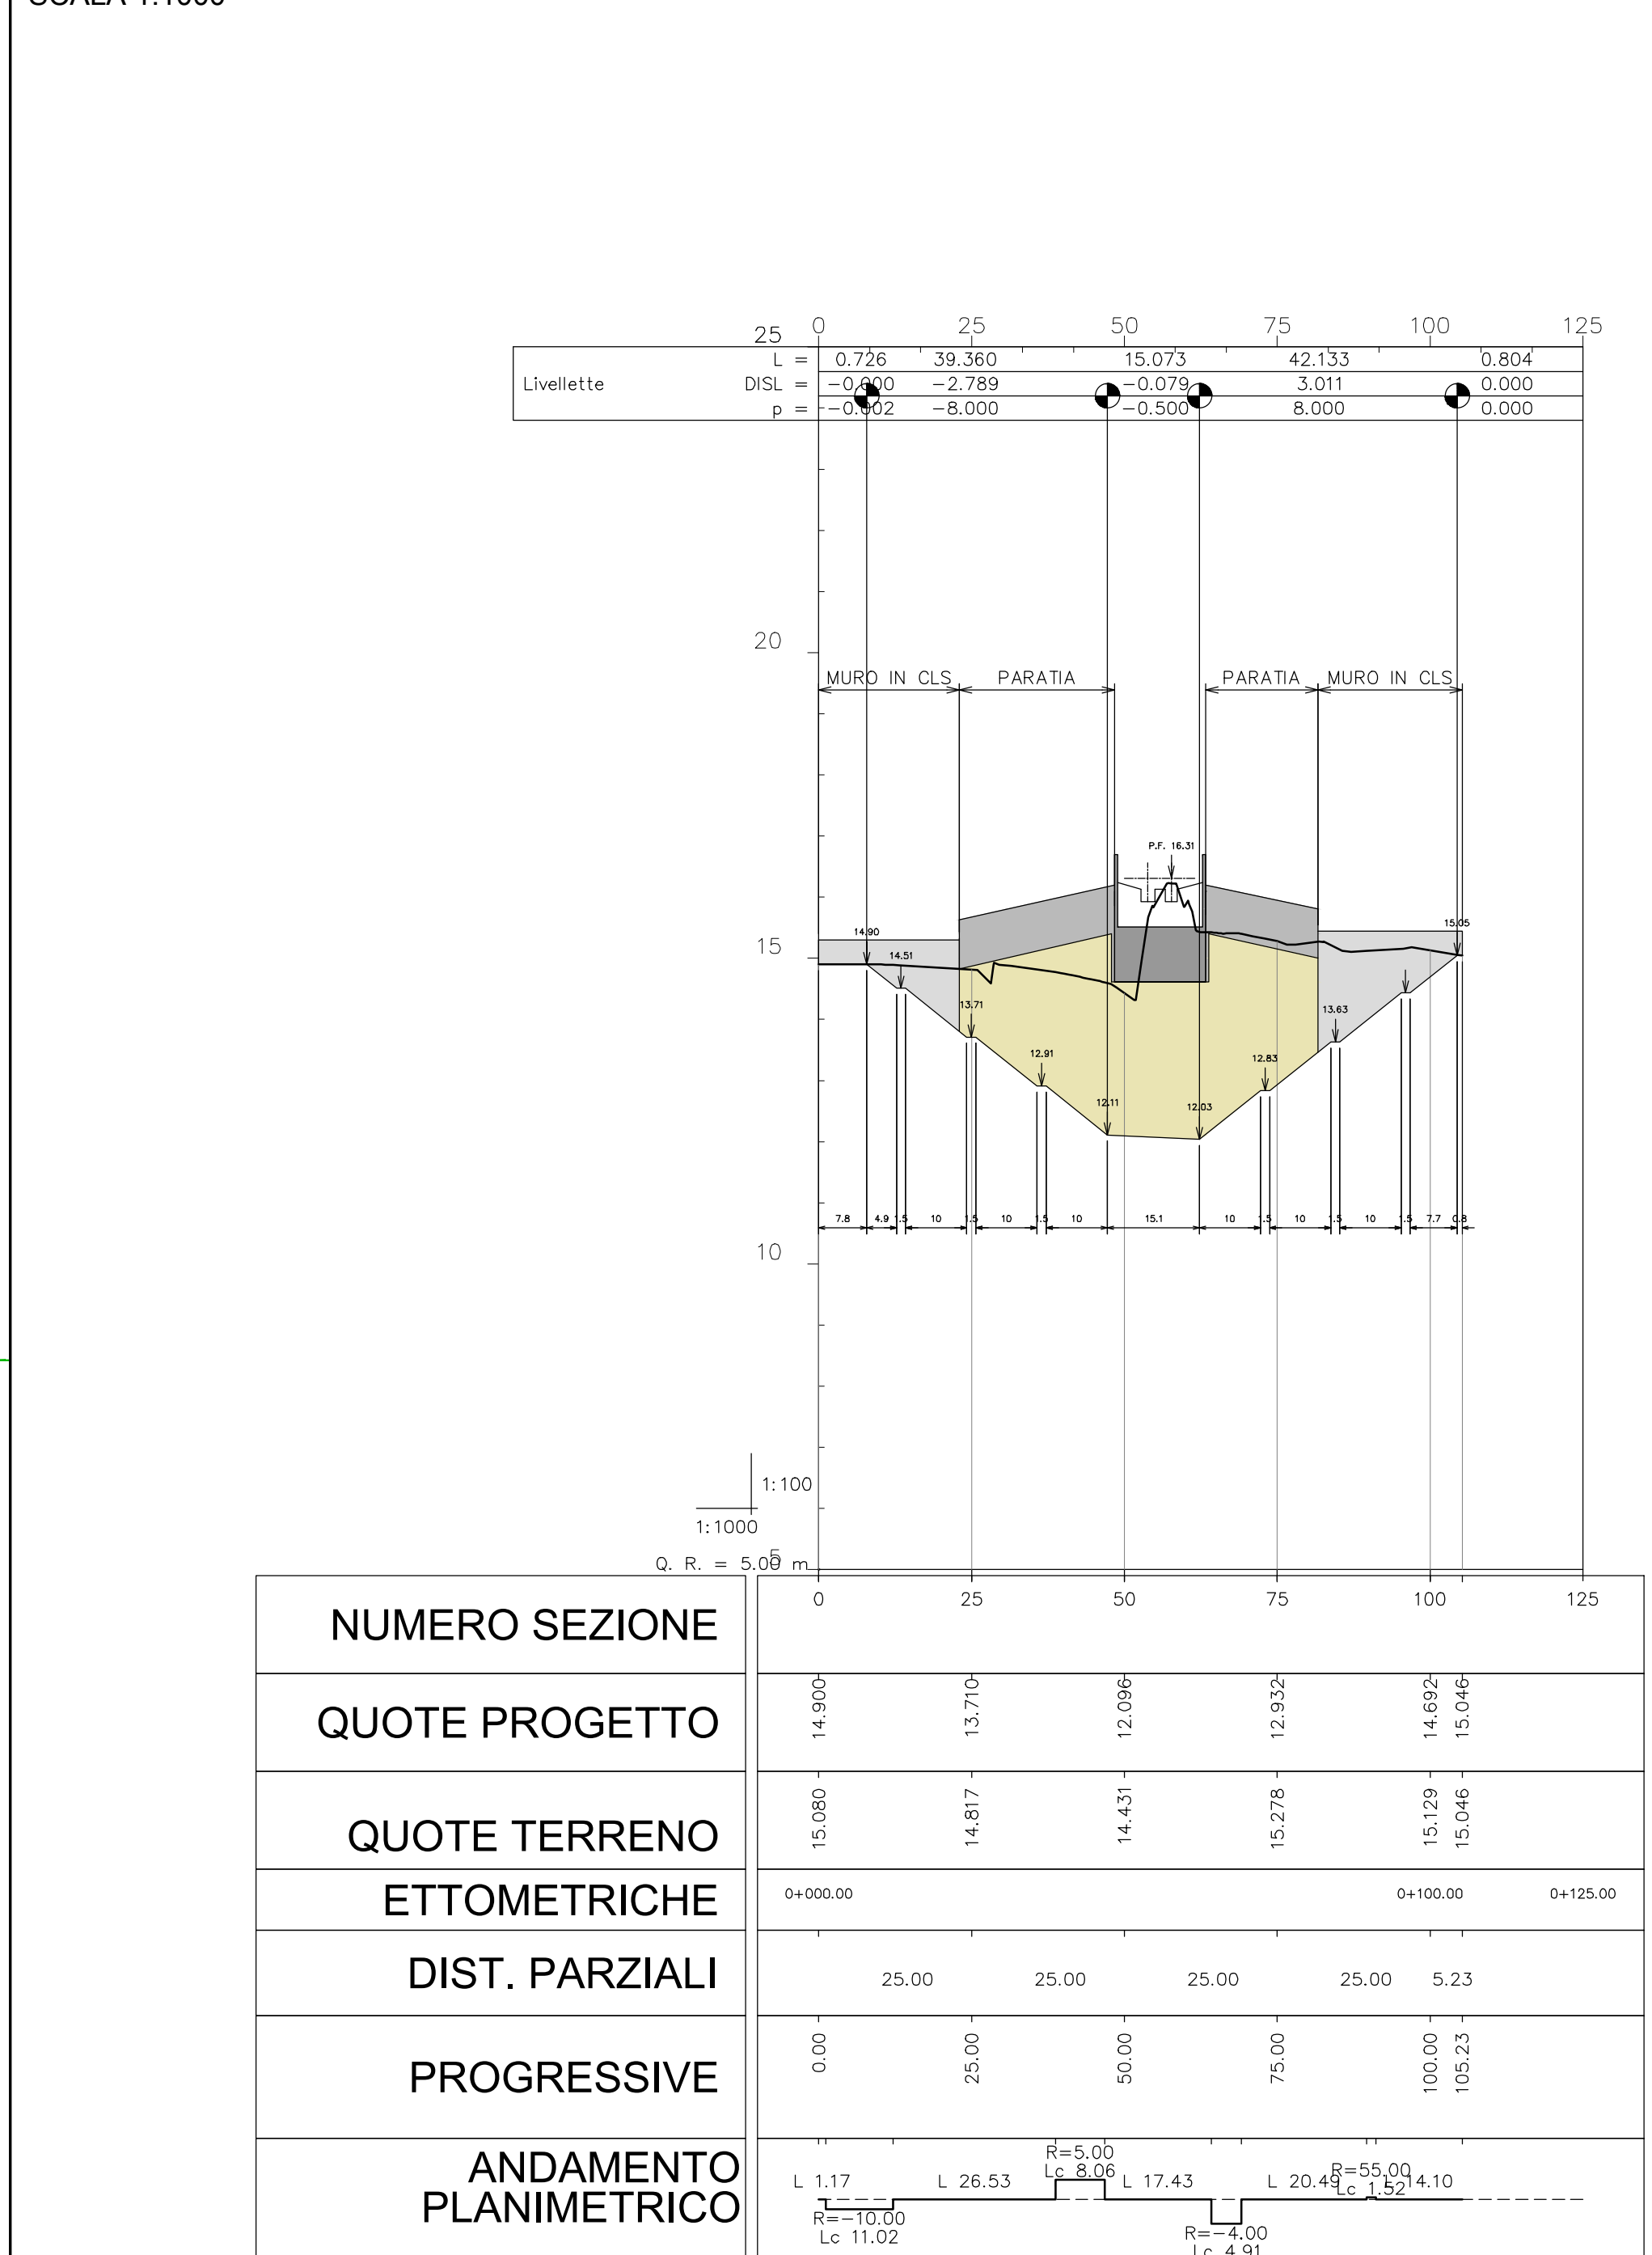

NUMERO SEZIONE	0	25	50	75	100	125
QUOTE PROGETTO	14.900	13.700	12.096	12.032	14.692	15.046
QUOTE TERRENO	15.886	14.817	14.431	15.278	15.129	15.046
ETTOMETRICHE	0+000.00			0+100.00		0+125.00
DIST. PARZIALI		25.00	25.00	25.00	25.00	5.23
PROGRESSIVE	0.00	25.00	50.00	75.00	100.00	105.23
ANDAMENTO PLANIMETRICO						

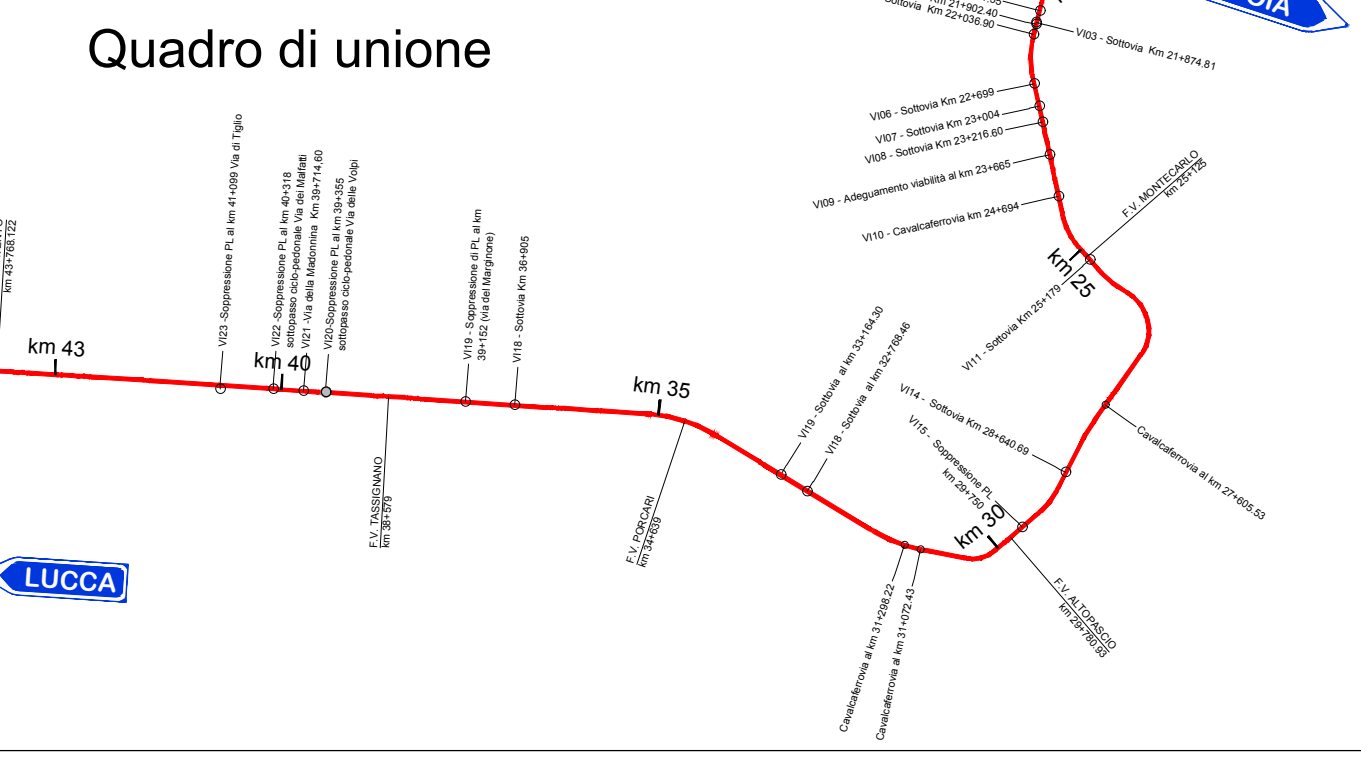

COMMITTENTE: RFI - RETE FERROVIARIA ITALIANA
RETE FERROVIARIA ITALIANA S.P.A.
DIREZIONE INVESTIMENTI

SOGGETTO TECNICO: RFI - DIREZIONE TERRITORIALE PRODUZIONE DI FIRENZE
S.O. INGEGNERIA

PROGETTAZIONE: MANDATARIA: **TECH** PROJECT; MANDATARI: **OS**, **AMBIENTE**

PROGETTO DEFINITIVO
LINEA PISTOIA - LUCCA - VIAREGGIO/PISA
RADDOPPIO DELLA LINEA PISTOIA - LUCCA - PISA S.R.
TRATTA PESCIA - LUCCA

VIABILITA' INTERFERENTI
V120-Soppressione PL al km 39+355 sottopasso ciclo-pedonale
Planimetria di progetto, tracciamento e profilo viabilità

SCALA: Varie
Foglio: 1 di 1

PROGETTO/ANNO	SOTTOPR.	LIVELLO	NOME DOC.	PROGR.OP.	FASE FUNZ.	NUMERAZ.
1348	PO	S11	PD	TRVI	20	01
E001						

Rev.	Descrizione	Redatto	Data	Verificato	Data	Approvato	Data	AutORIZZATO	Data
A	Prima emissione	G. Tassi	10/02/2015						

POSIZIONE ARCHIVIO: LINEA L542; SEDE TECN. L01116; NOME DOC. TBO0; NUMERAZ. 10101

Verificato e trasmesso: Data: Consigolato: Data: Archiviato: Data: